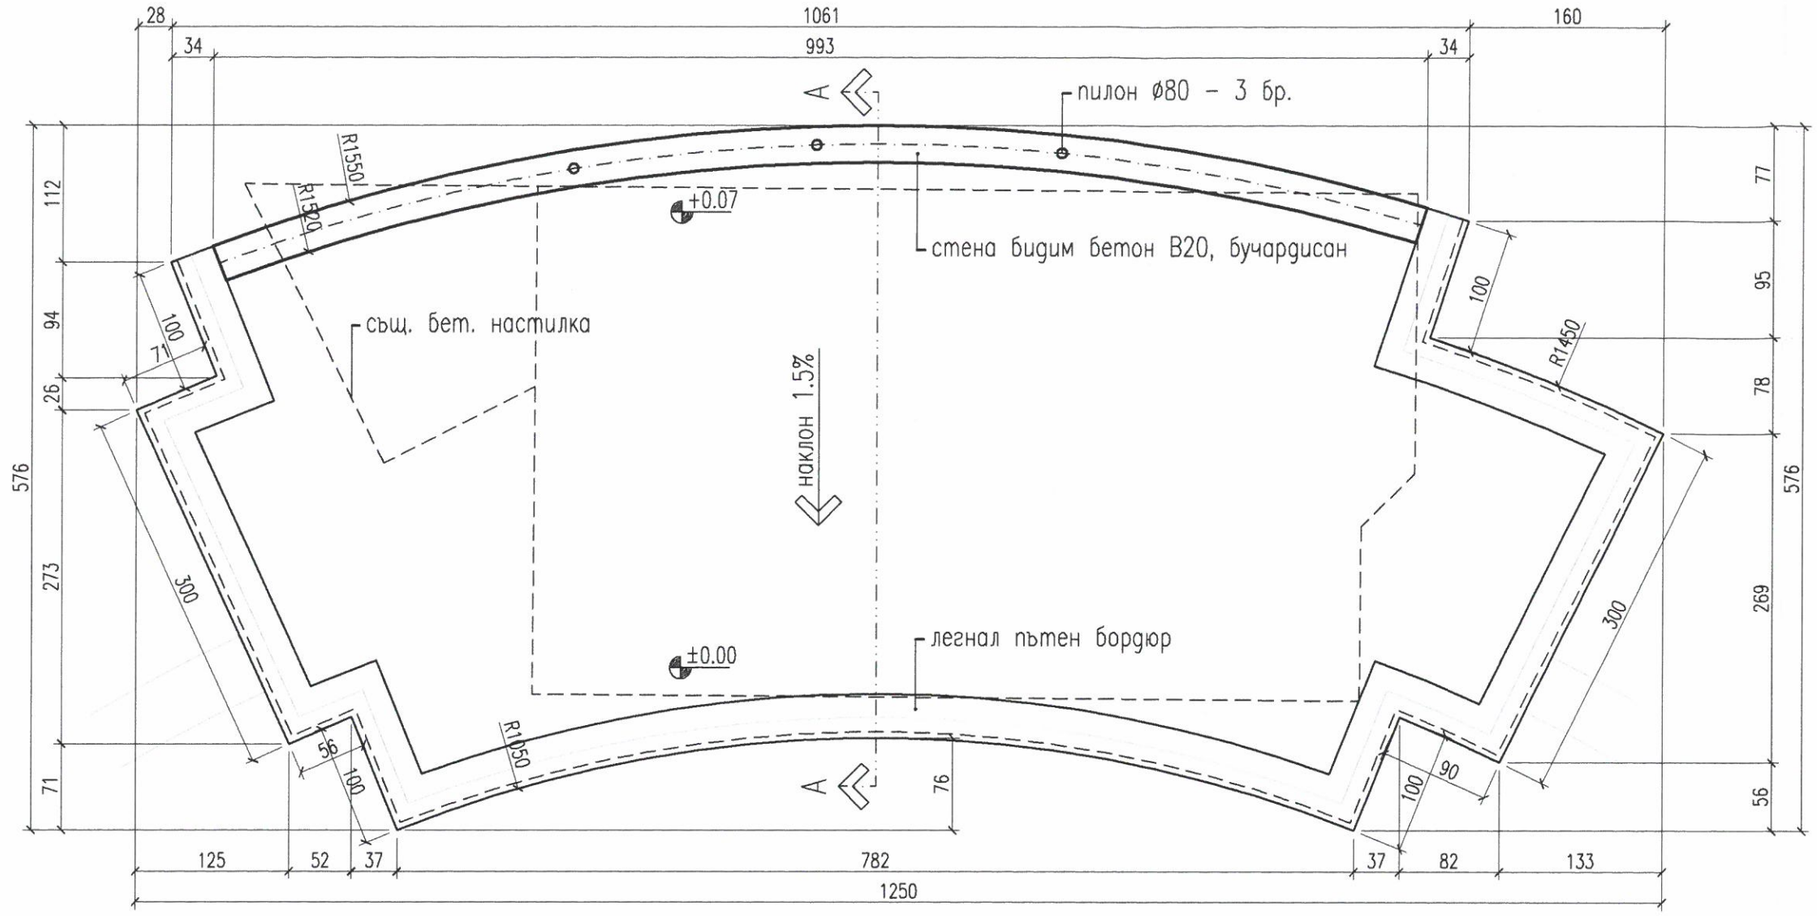

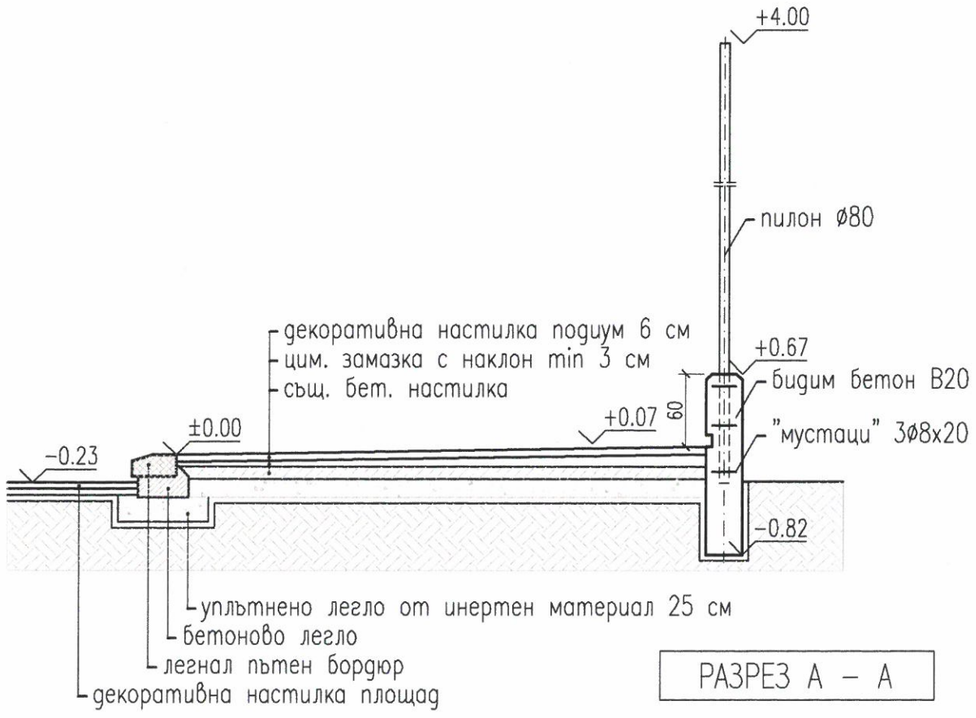

РАЗРЕЗ А – А

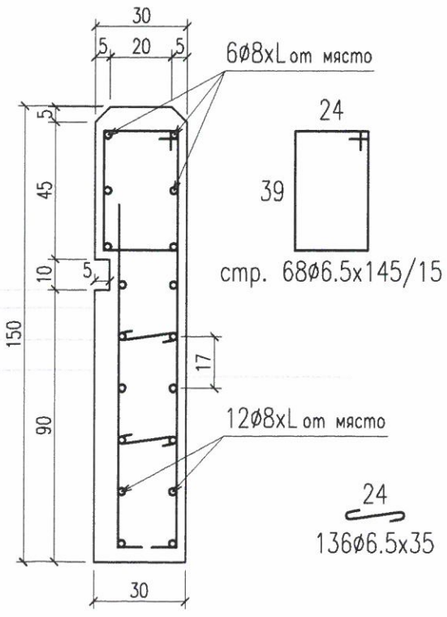

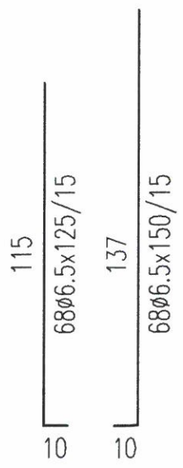

ДЕТАЙЛ СТЕНА

М 1:20

ПЛАН

1. Нивото на подиума да се съобрази с проектното ниво на настилката на място!
2. Бетоново покритие 3 см

Лъчезар Лалев	Архитект
Иван Тасев	Конструкции
Розин Харизанов	Електро
Ганка Димитрова	ВиК
Мария Нейчева	Геодезия

АрхПро

Възложител ..... Приемам проекта

ОБЩИНА ЛЯСКОВЕЦ обл. ВЕЛИКО ТЪРНОВО
На основание чл.145 ал.1 уст.1 т.1 вр.ал.3 от ЗУТ
ОДОБРЯВАМ
със /без/ забележки .....
ГЛ.АРХИТЕКТ: .....
гр. Лясковец ..... 31.05 ..... 2012 ..... г.

"ЕЛИЦА-98" - В.Търново
Строителен надзор
рег.№ 3.7[illegible] от 31.05.08 г.
Заверил: .....
дата:

КАМАРА НА ИНЖЕНЕРИТЕ В ИНВЕСТИЦИОННОТО ПРОЕКТИРАНЕ
КИИП
Регистрационен № 0068
инж. АНАСТАСИЯ ИВАНОВА ЛУЧЕВА
2012 г. (дата) (подпис)
ТЕХНИЧЕСКИ КОНТРОЛ - част КОНСТРУКТИВНА

КАМАРА НА ИНЖЕНЕРИТЕ В ИНВЕСТИЦИОННОТО ПРОЕКТИРАНЕ
КИИП
Регистрационен № 03247
инж. ИВАН МАРИНОВ ТАСЕВ
СК
(подпис)
ПЪЛНА ПРОЕКТАНТСКА ПРАВОСПОСОБНОСТ

Чертеж 2/2

ПОДИУМ 1:50

Технически проект — Конструктивно становище

Обновяване на централната част на с. Джулюница - рехабилитация на паркови зони и детска площадка

с. Джулюница, кв. 47, УПИ I

ПРИЛОЖЕНИЕ Т14