



СИЛУЕТ НА ОГРАДЕН ЗИД ОТ ЮГ М-1:100

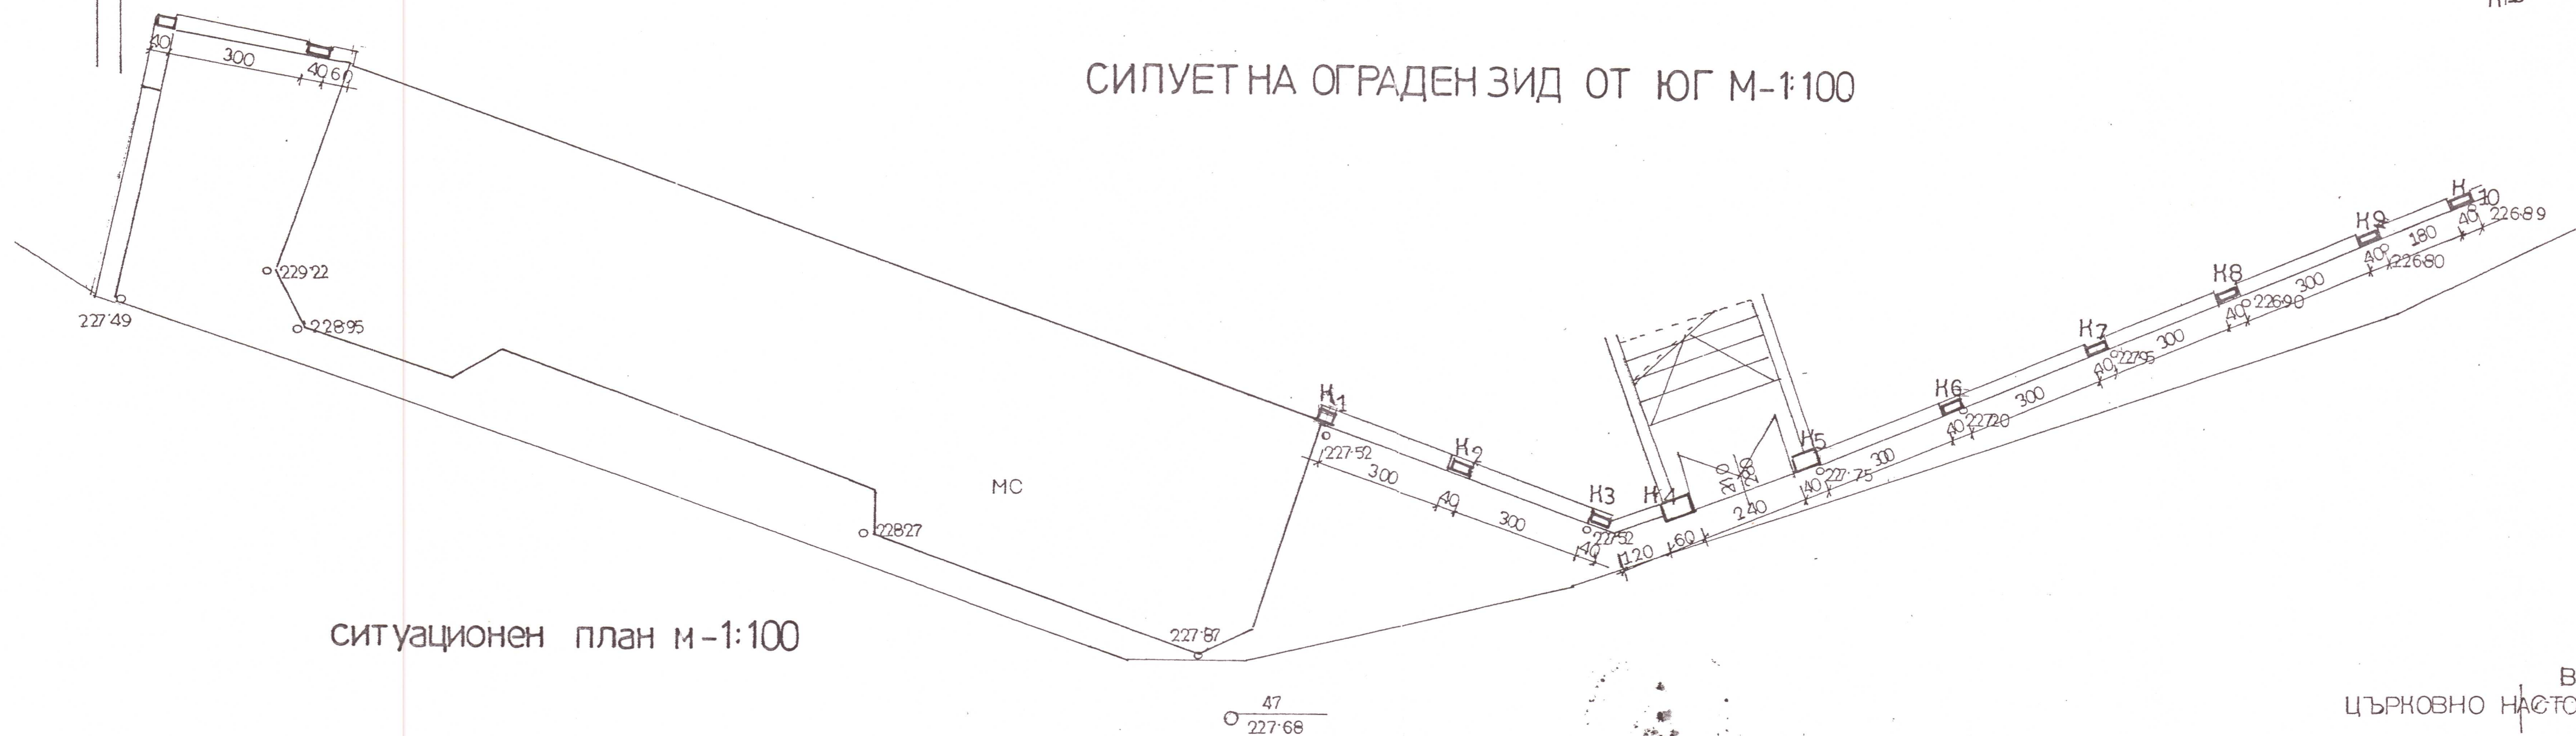

ситуационен план М-1:100


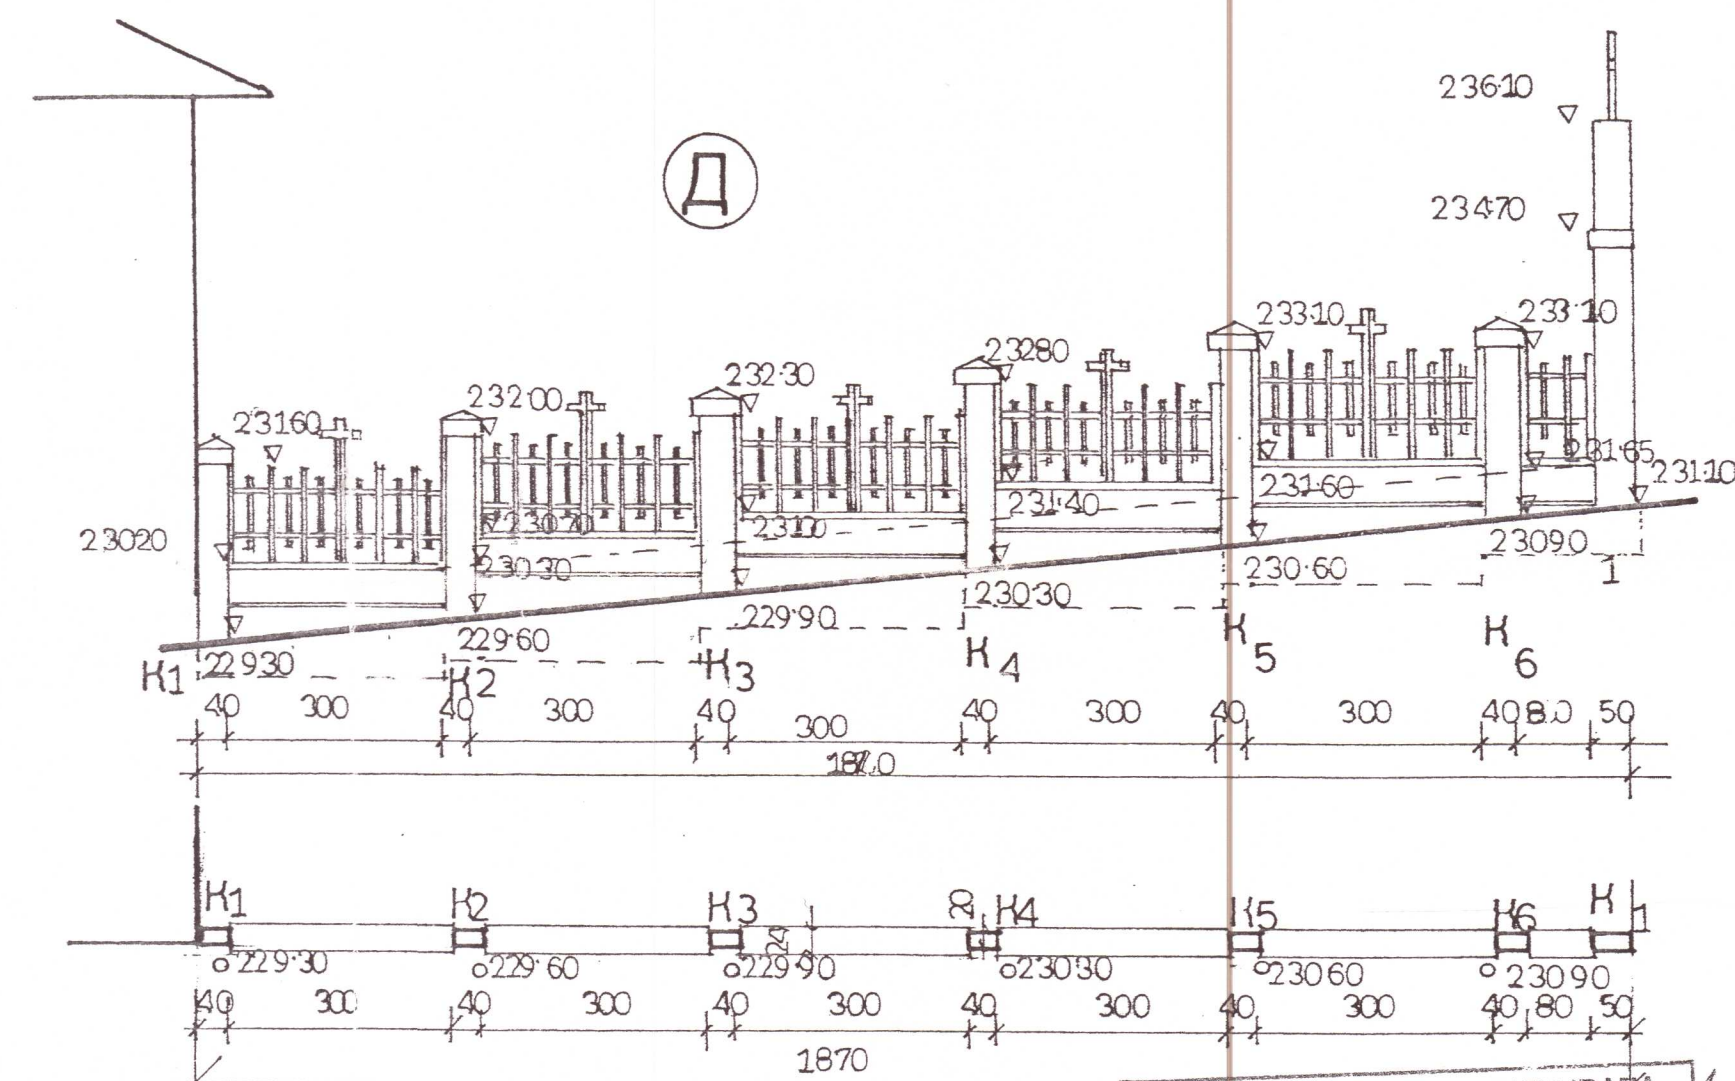


СИЛУЕТ НА ОГРАДЕН ЗИД ОТ СЕВООЗАПАД М-1:

МИНИСТЕРСТВО НА КУЛТУРАТА
ОБЛАСТНО УПРАВЛЕНИЕ
по чл. 64, ал. 1 от Закона за паметниците
и във връзка с Писмено становище на МЧКН
представените графични материали
заверил с печат: 3.3.66 19/03.06.201

РЕМОНТНО ВЪЗСТАНОВИТЕЛНИ
РАБОТИ на обект: Ограден зид на
църква „Св. Атанас“ гр. Лясковец

ПРОЕКТАНТИ:
гл. спец. | Светлозар Бонджиев
р-л колектив |
арх. Румяна Брайнова

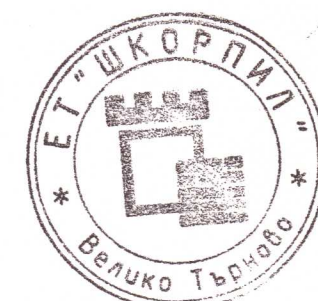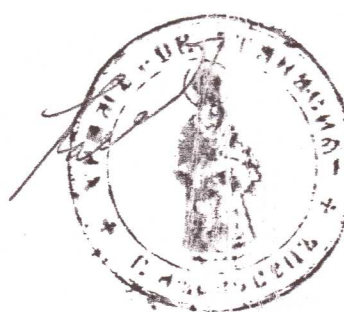

ЕТ „ШКОРПИЛ“ Велико Търново
обект:
РЕМОНТНО ВЪЗСТАНОВИТЕЛНИ
РАБОТИ на ОГРАДНИ И СОПОР
НИ ЗИДОВИ И РИТУАЛНА ПЪТНА
част: архитектура
проектанти:
гл. спец. Светлозар Бонджиев
арх. Румяна Брайнова

ВЪЗЛОЖИТЕЛ:
ЦЪРКОВНО НАСТОЯТЕЛСТВО