



ХОРИЗОНТАЛЕН РАЗРЕЗ 1-1 M:1:20.

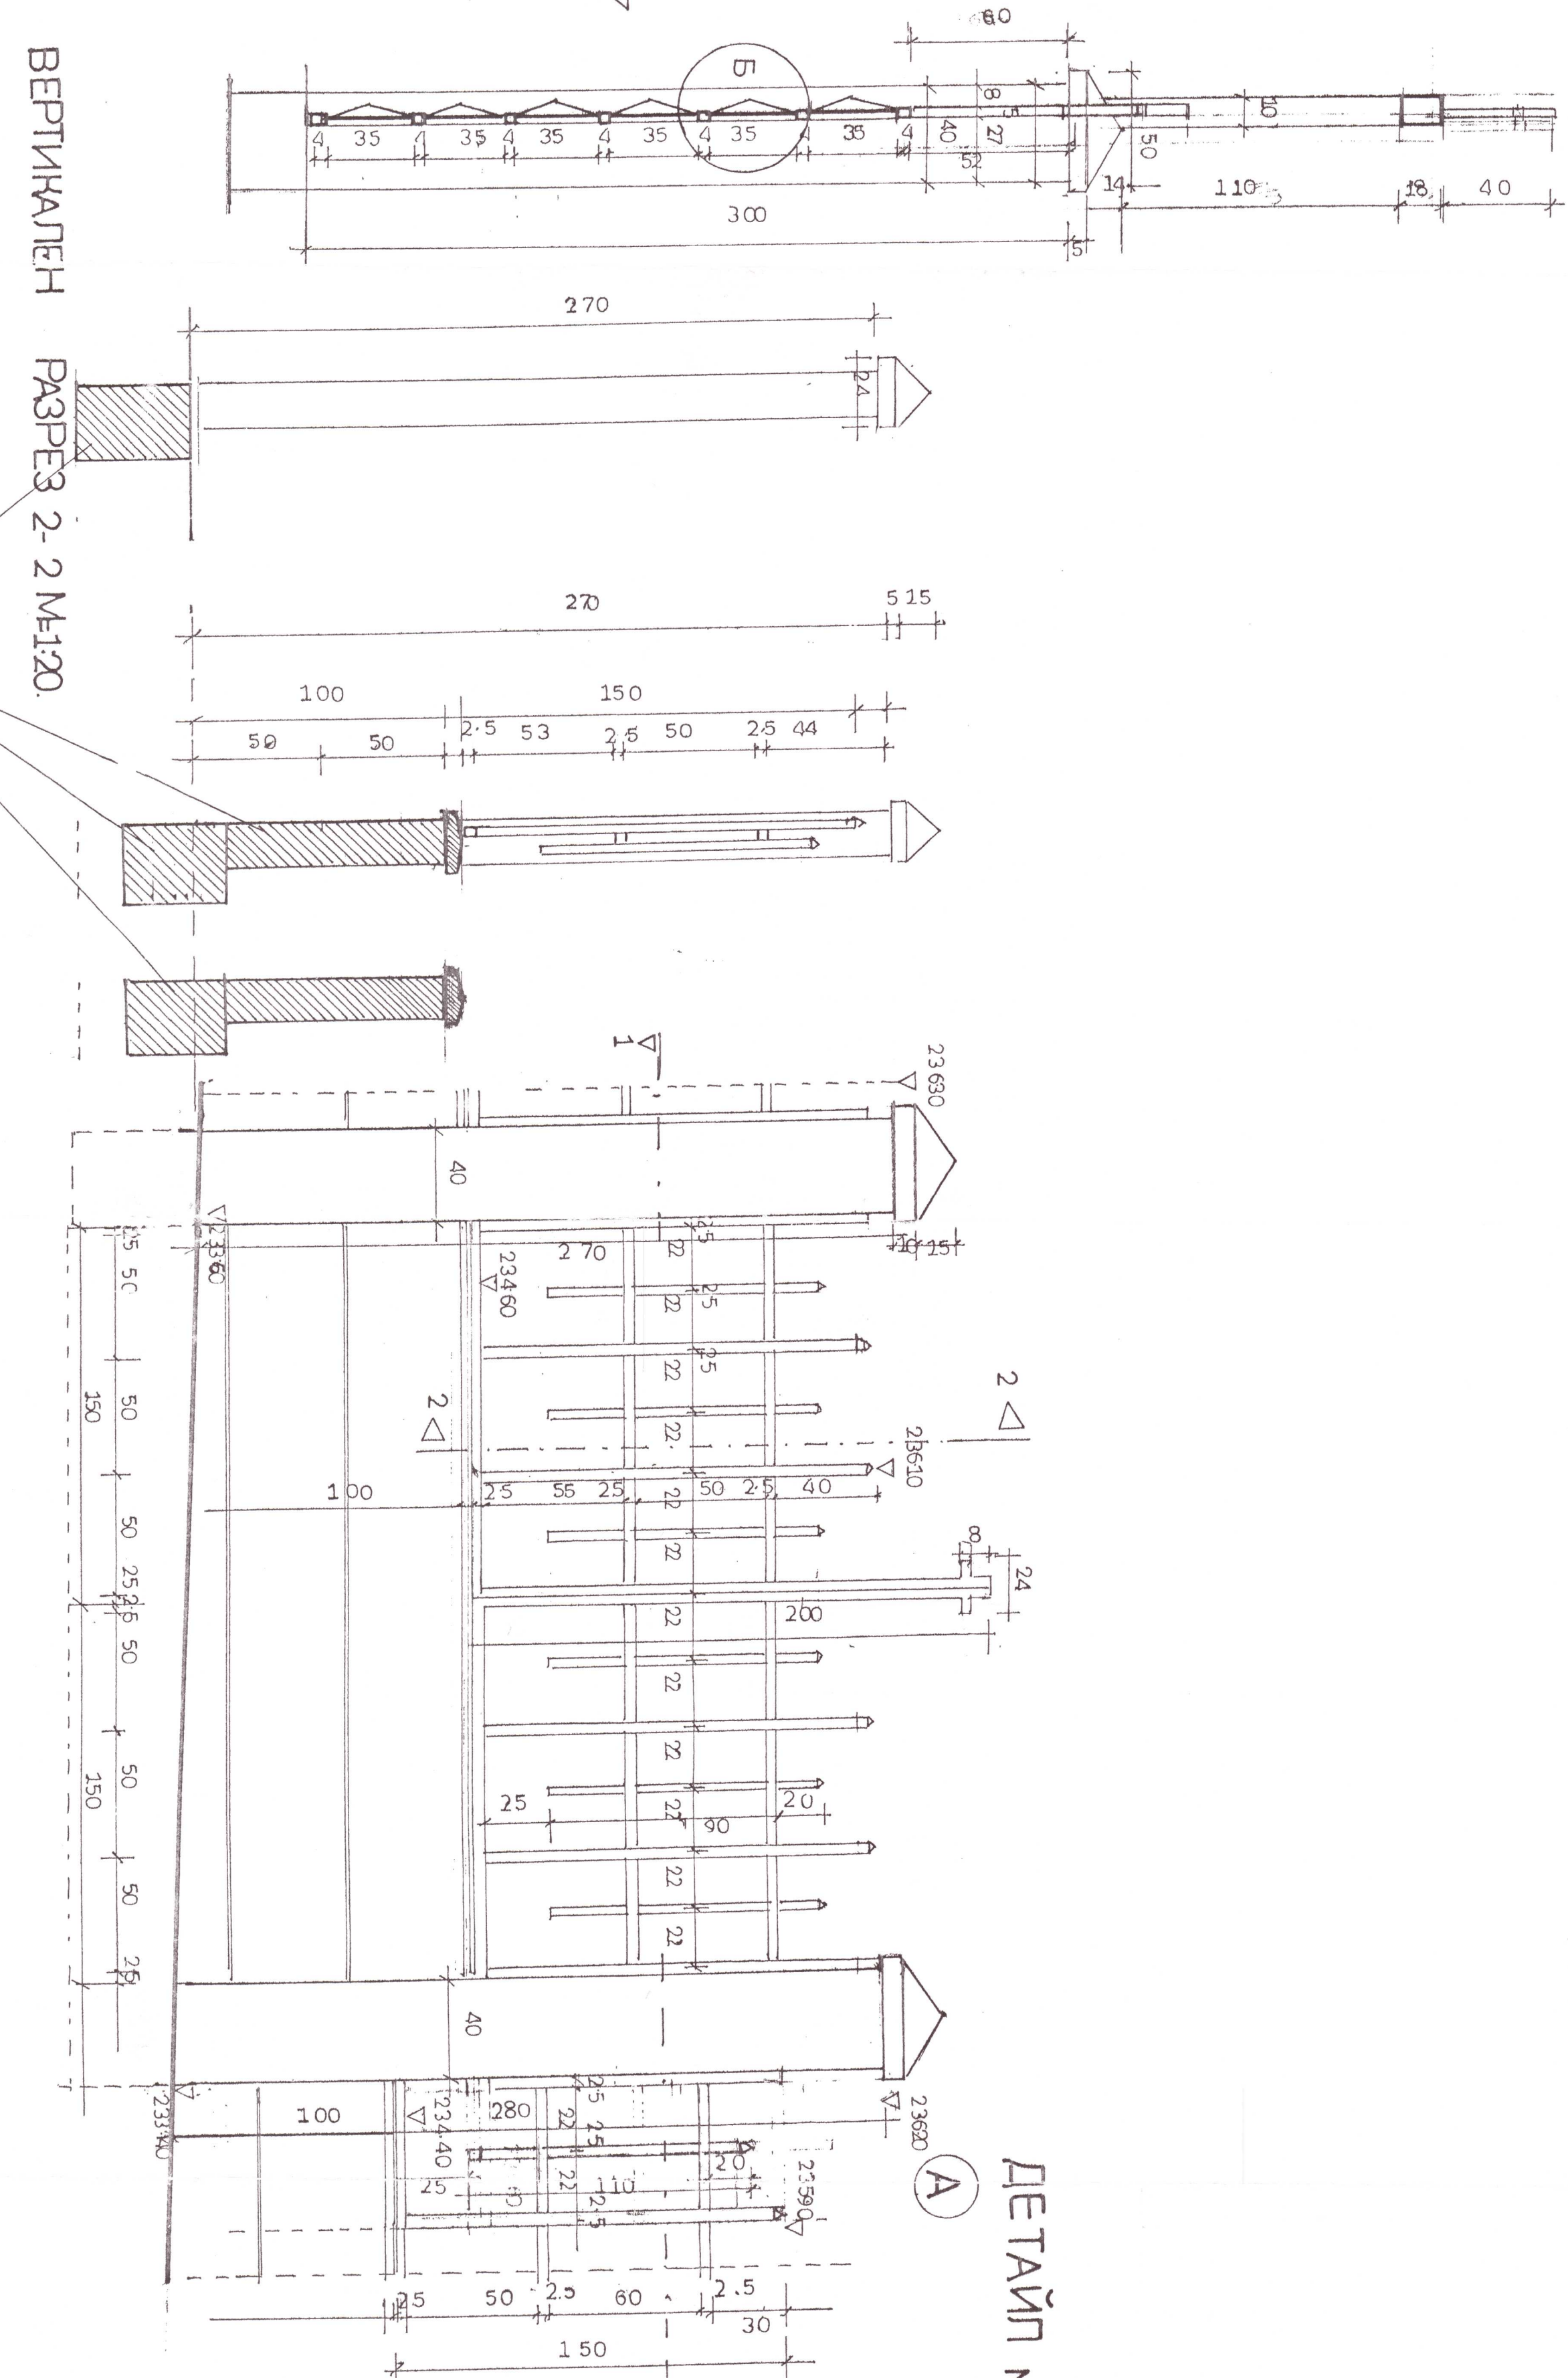


ВЕРТИКАЛЕН РАЗРЕЗ 2-2 M:1:20.

ХОРИЗОНТАЛЕН РАЗРЕЗ 1-1 M:1:20.

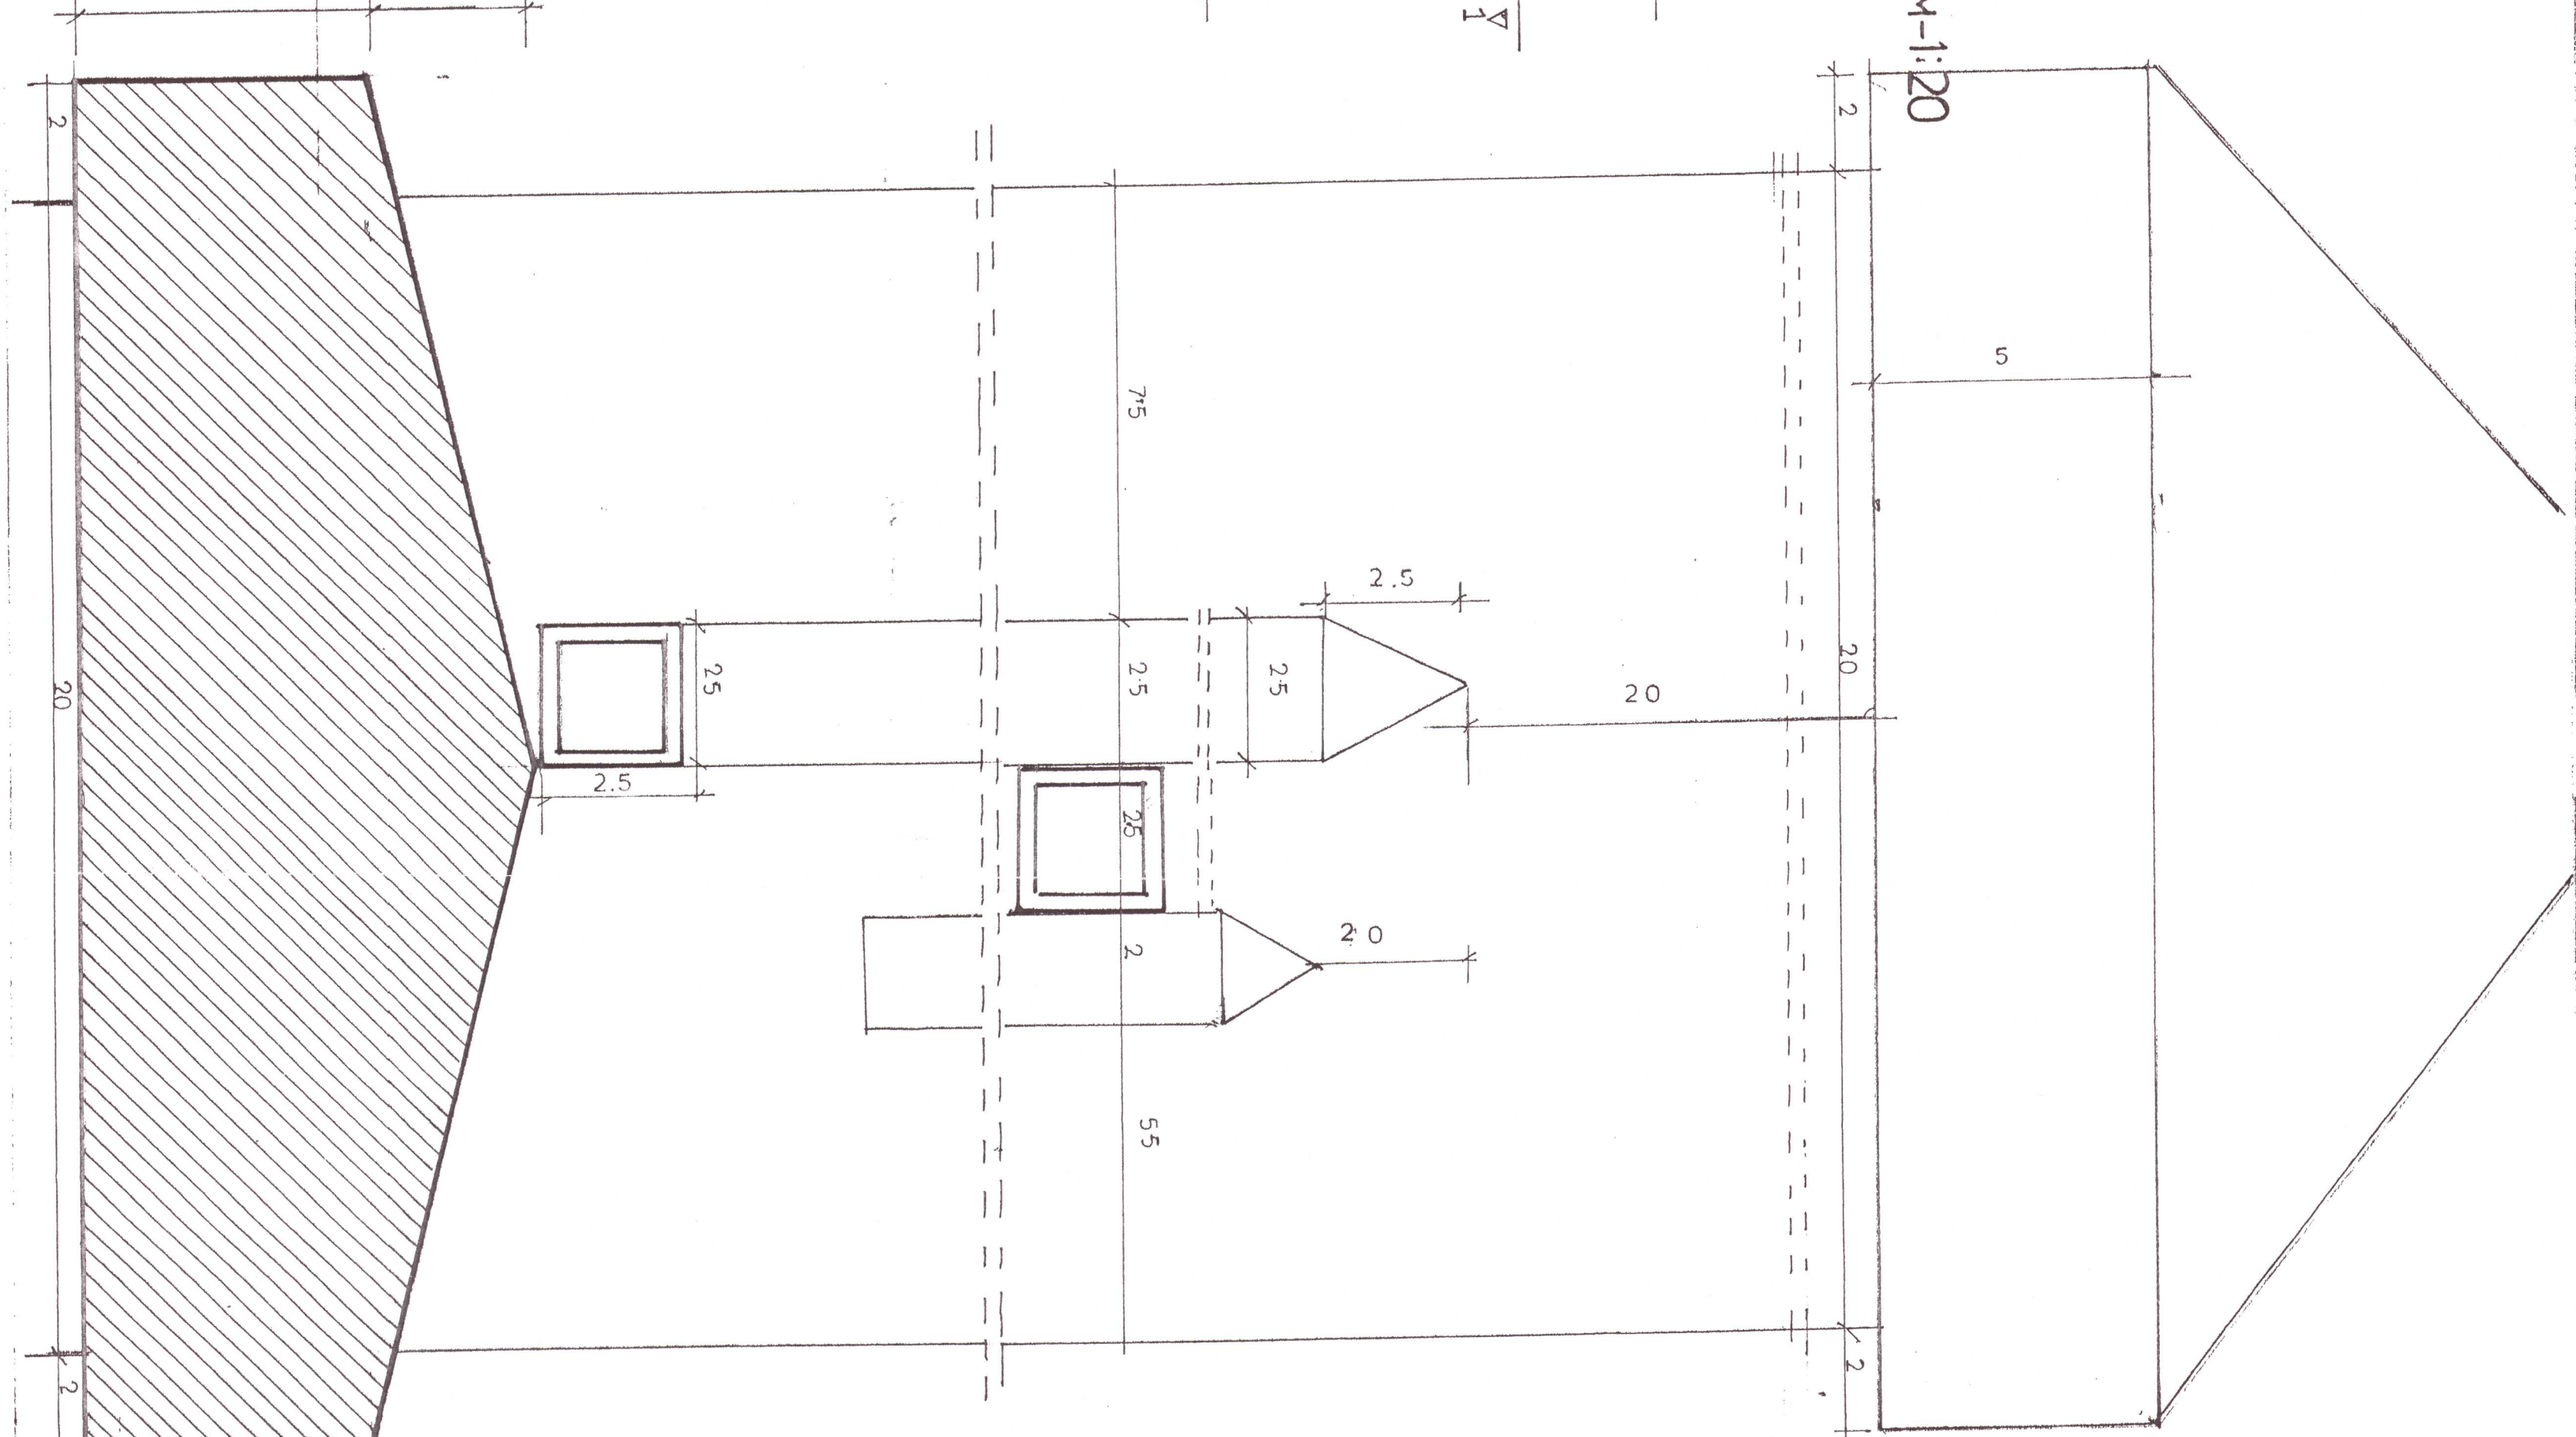


ДЕТАЙЛ M:1:20

ДЕТАЙЛ

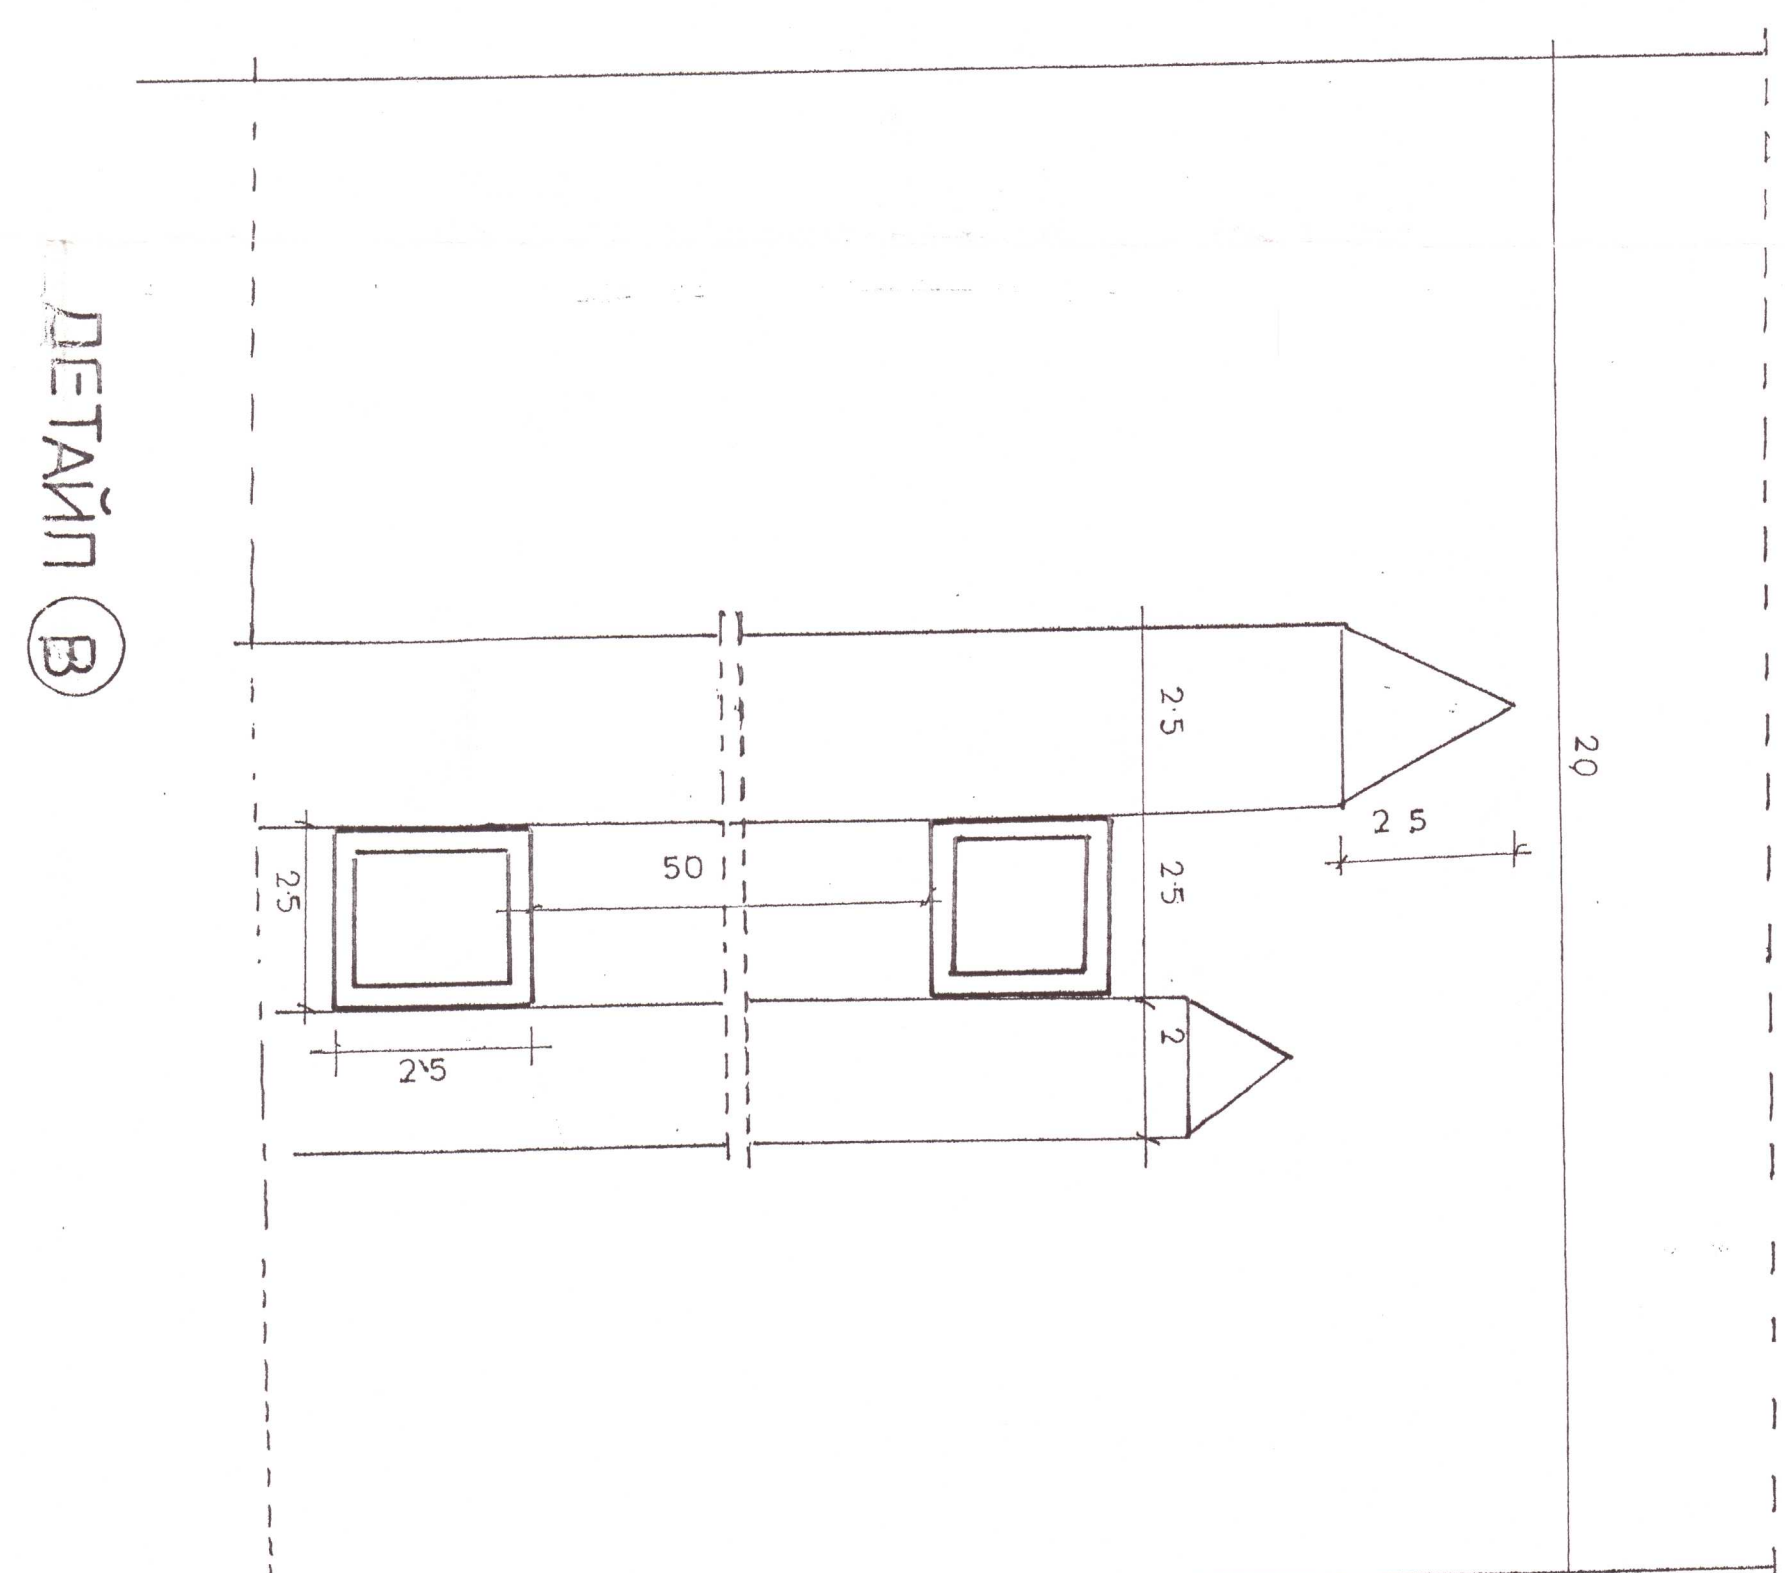

ДЕТАЙЛ B

РЕМОНТНО ВЪЗСТАНОВИТЕЛНИ РАБОТИ на обект: Ограден зид на църквата „Св. Атанас“ гр. Лясковец

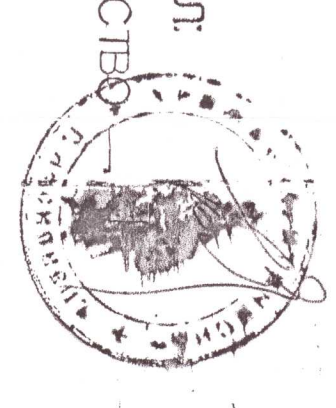

ПРОЕКТАНТИ: **САДКОС ГРАФИК**
 Проект: Ограден зид на църквата „Св. Атанас“ гр. Лясковец
 Д-р: **Юлияна**
 г-жа: **Румяна Спиркова**

Обект: **РЕМОНТНО ВЪЗСТАНОВИТЕЛНИ РАБОТИ на ОГРАДНИ И ИЗТОРНИ ЗИДОВИ и РИТУАЛНА ПЛАЩА**
 Част: **ОГРАДНИ И ИЗТОРНИ ЗИДОВИ**
 Проект: **САДКОС ГРАФИК**
 Проектант: **САДКОС ГРАФИК**
 Изпълнител: **САДКОС ГРАФИК**

