

Лъчезар Лалев	архитект
Иван Тасев	Констр.
Розин Харизанов	Електро
Ганка Димитрова	ВиК
Мария Нейчева	ВП
	Паркоустройство

с. Джулюница
кв. 47, УПИ 3а площад

Обновяване на централна част на с. Джулюница
рехабилитация на паркови зони и детска площадка


Геодезия
Техн. проект

Южна зона
Трасировка

1:200 Лист 6/6

Приемам проекта Възложител

ПРИЛОЖЕНИЕ Т4

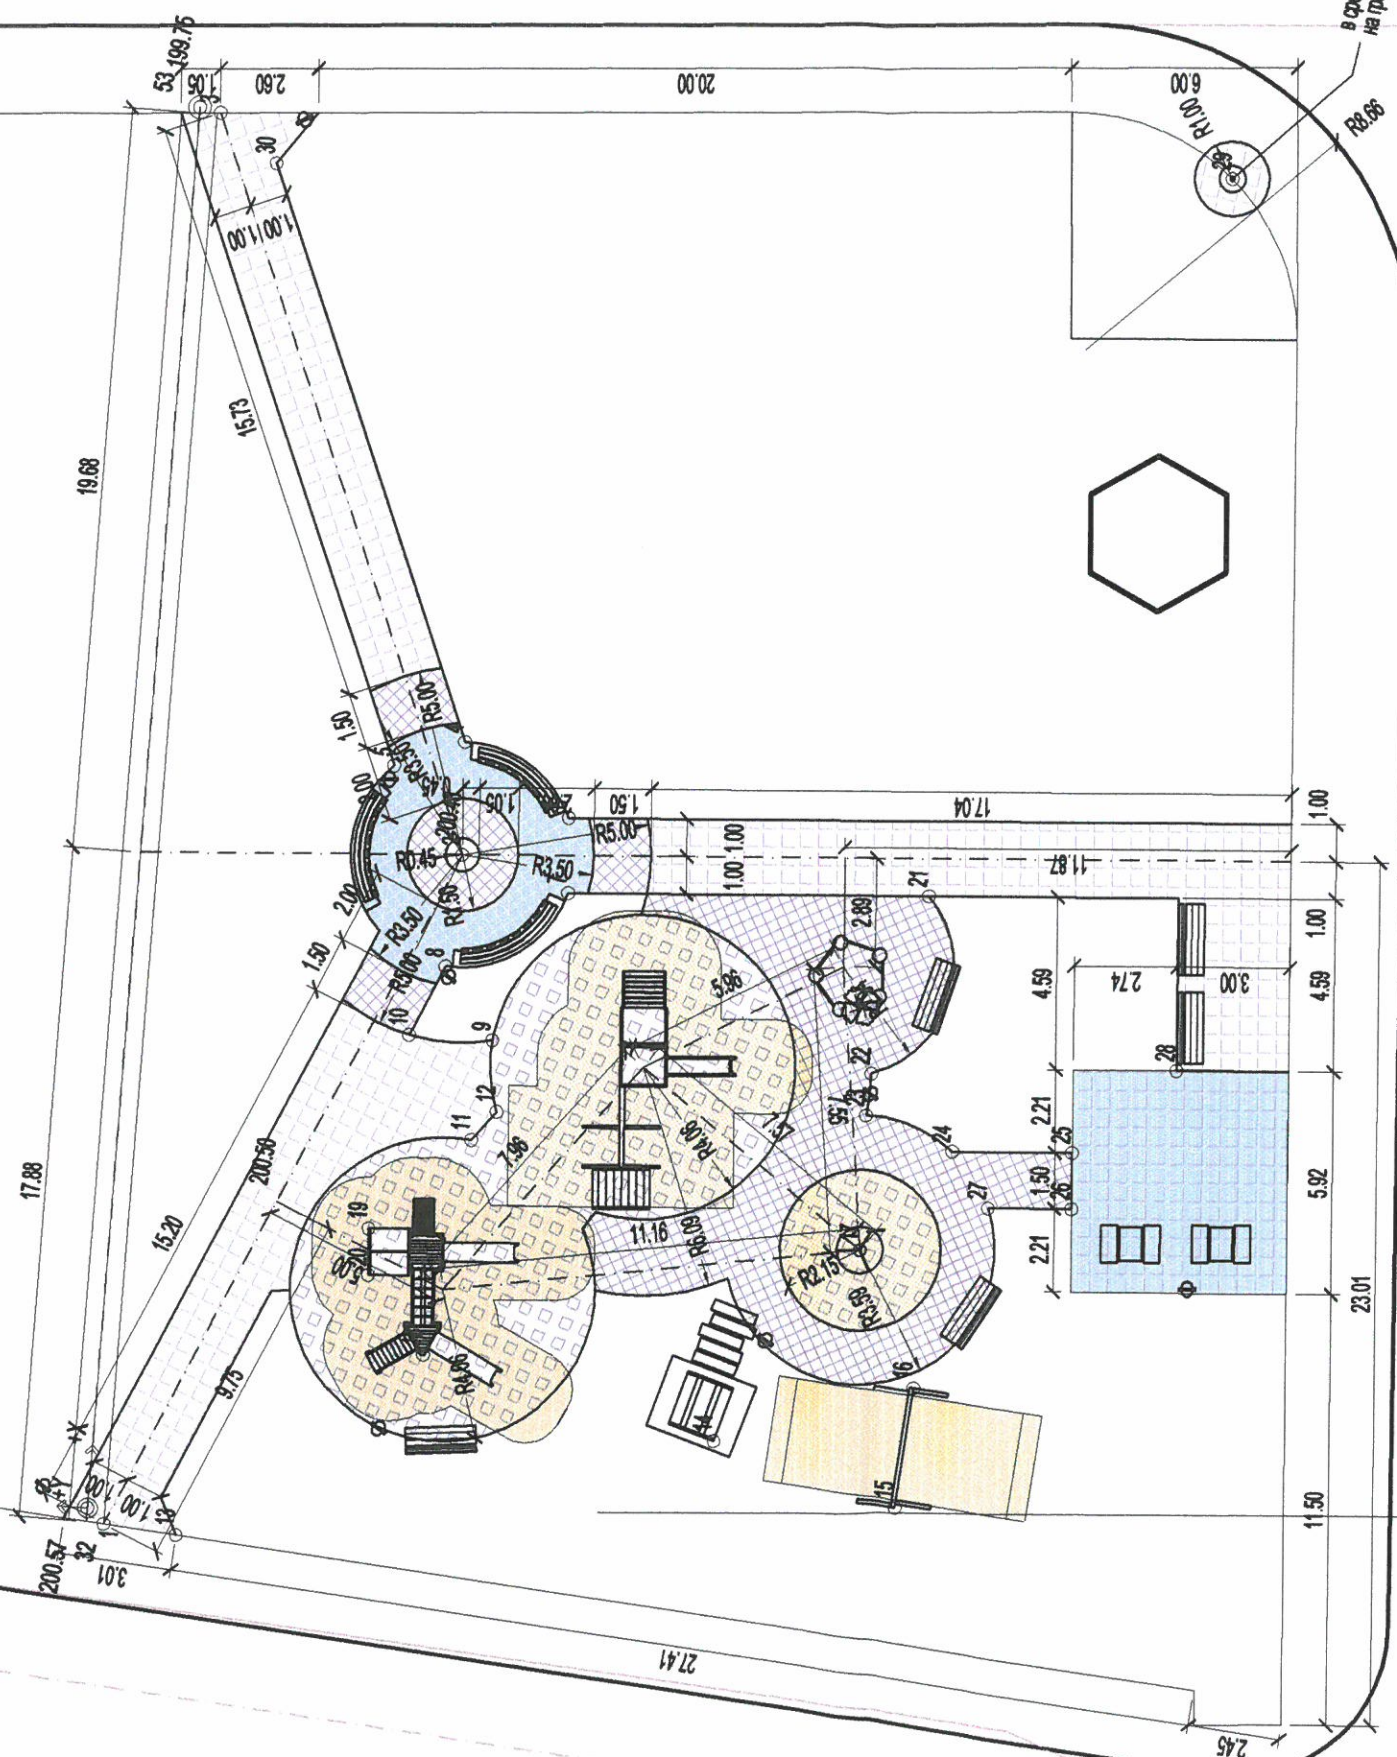

+Y
+X
32
Локална коорд. система
Височини - локални

"ЕЛИСА-99" - В.Търново
Строителен надзор
сметка № 0005010775.06 г.
заверил: