


ОБЩИНА ЛЯСКОВЕЦ, обл. В. ТЪРНОВО

Дирекция << ИЖГ >>

На основание чл. 14б от ЗУТ
по отношение предавания на ПУП и
правилата и нормите за застрояване

Главен архитект:
гр. Лясковец: 200... г.

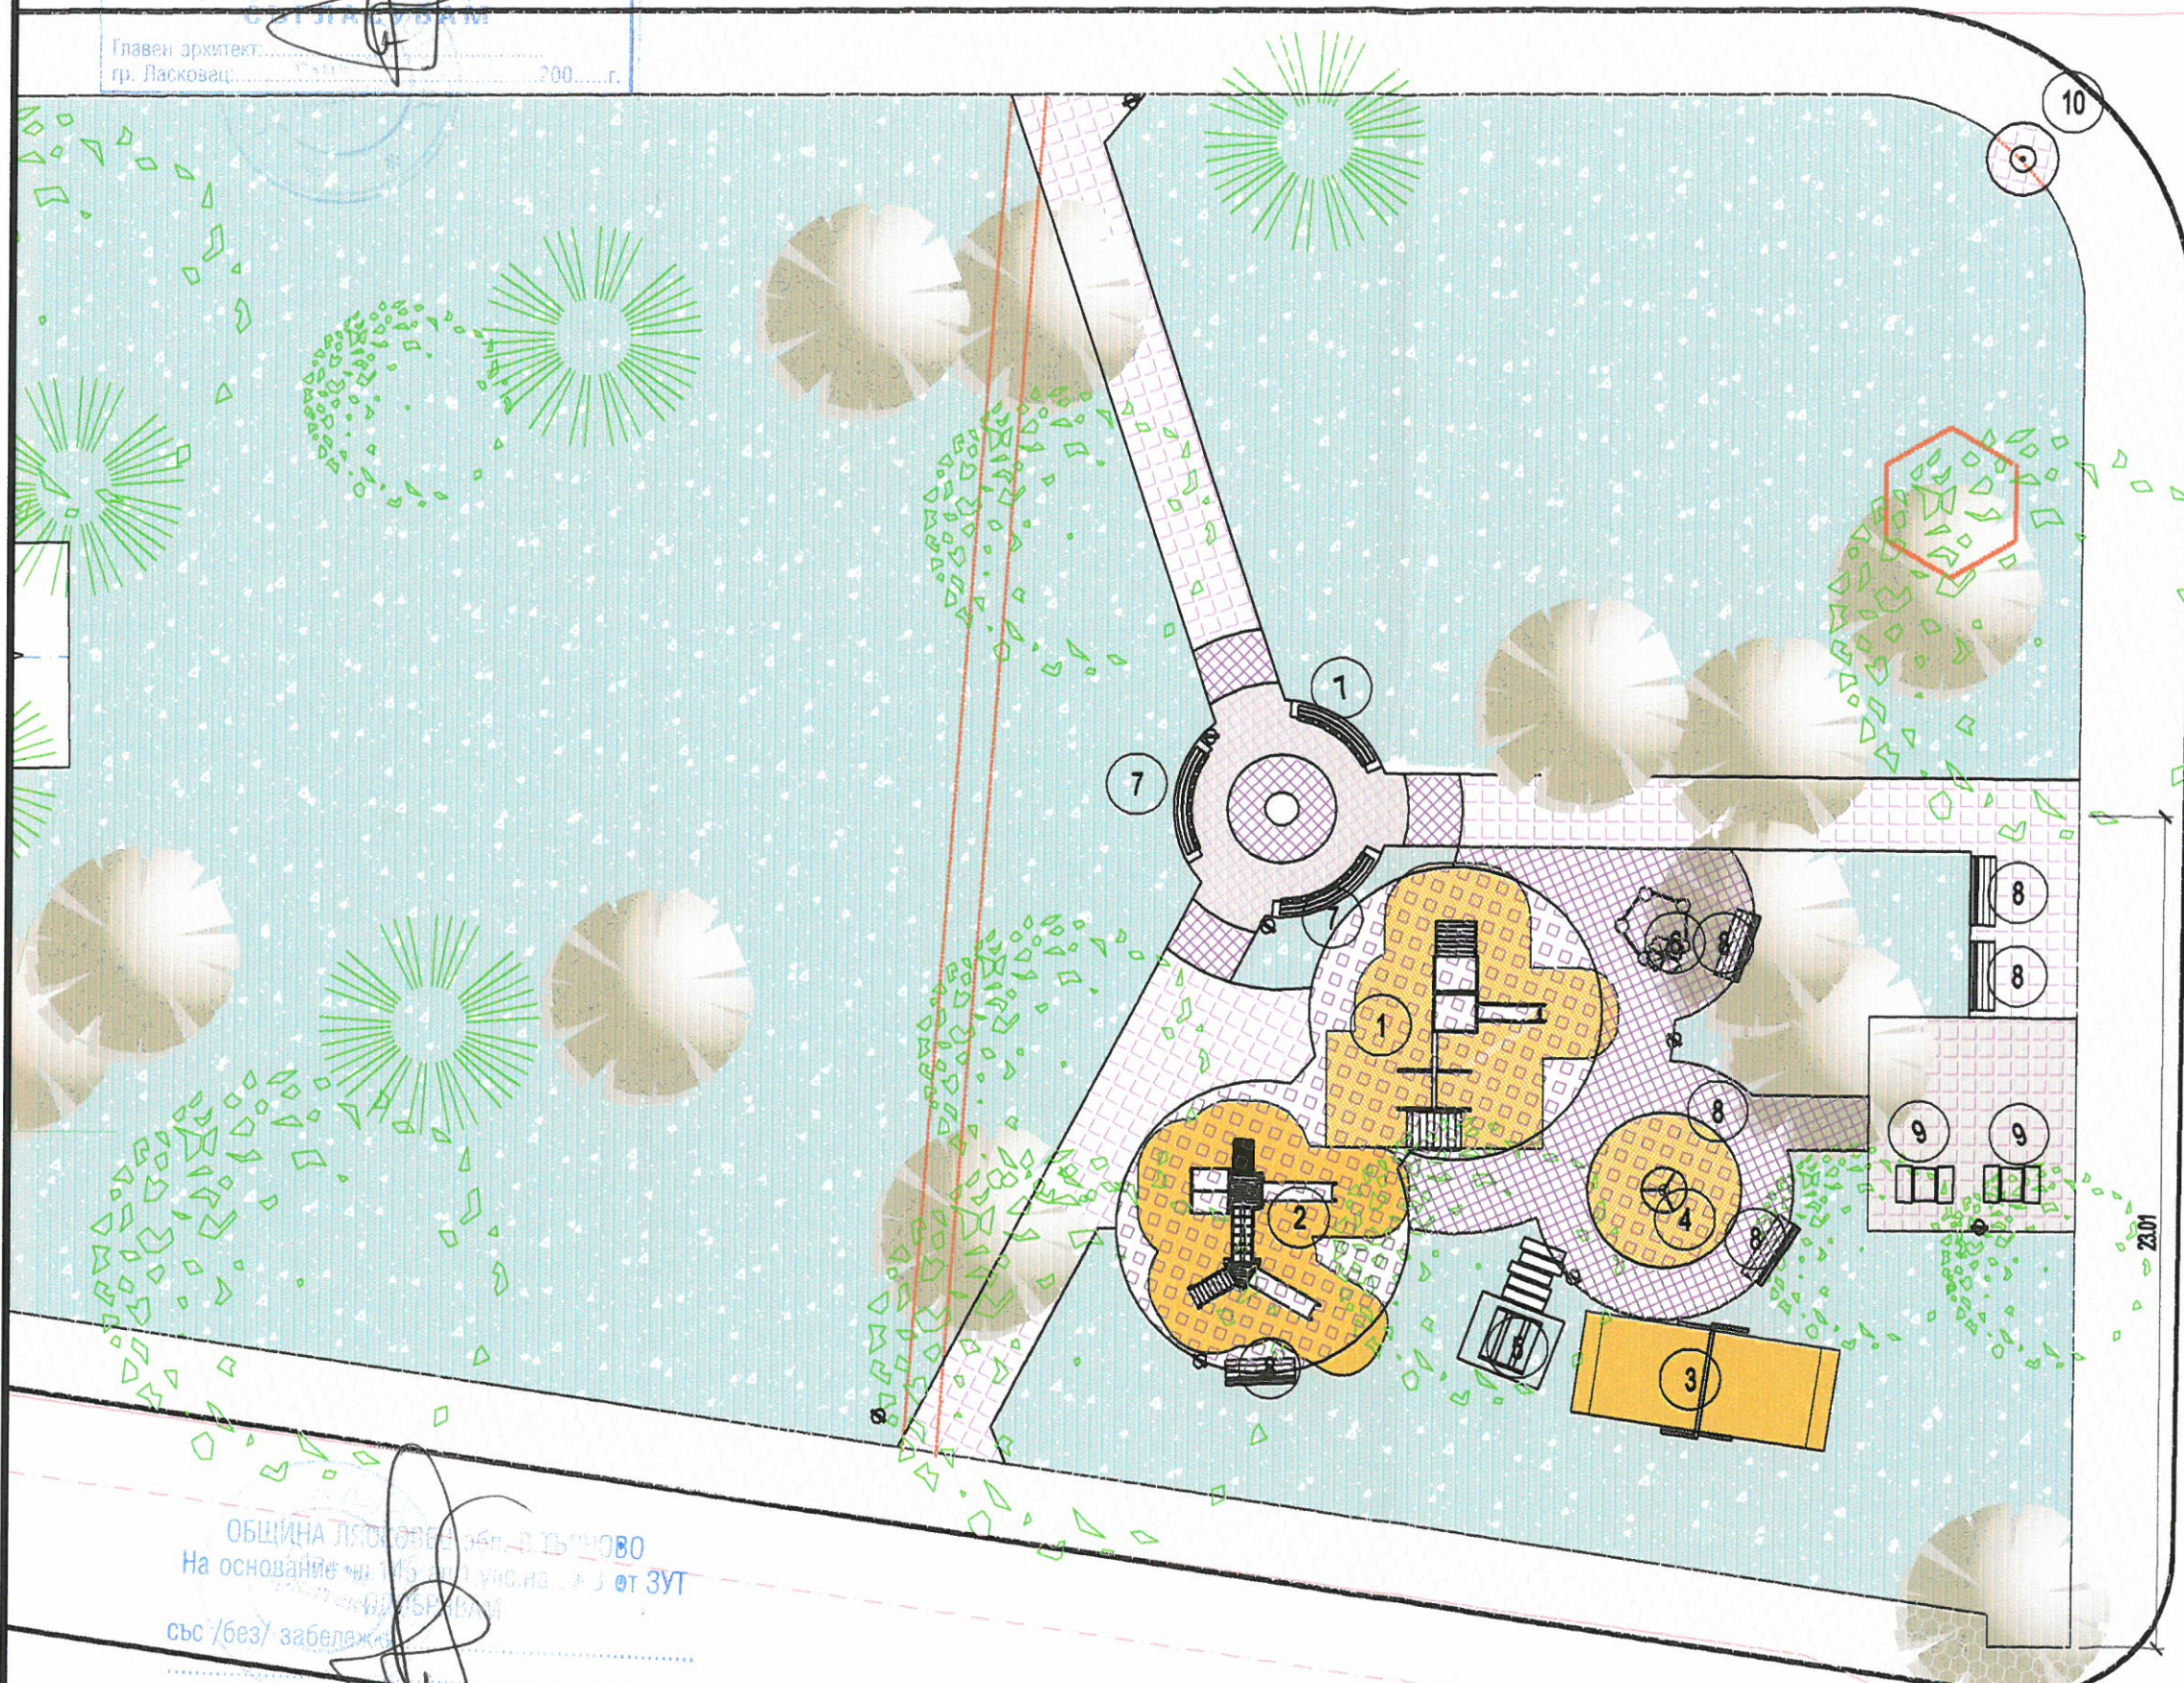

- 1 комб. съоръжение съществ.
- 2 комб. съоръжение ново
- 3 люлка двойна ниска комб.
- 4 въртележка дървена Ø 25
- 5 беседка детска
- 6 пясъчник комплект
- 7 пейки стационарни
- 8 пейки подвижни
- 9 маса с пейки комплект
- 10 питейна фонтанка
- Φ кошчета за смет 8 бр.

	Настилка тротоарни плочи - почистване
	Настилка плочи 30/30 пресован. бетон на пясък
	Настилка плочи 30/30 пресован. бетон подмяна
	Настилка плочи 30/30 пресован. бетон на лепило
	Настилка - унипаваж 10/10 тип 1
	Настилка - унипаваж 10/10 тип 2
	Настилка каучукова 40 мм двущ. каре
	Травни площи
	Елементи за премахване

ЕЛИЦА-88° - В.Търново
Строителен надзор
свидетел № 000501/11.05.08 г.
Заверил:
дата:

Южна зона
Ситуация

1:200 Лист 2/4

Приеман проекта Възложител

ПРИЛОЖЕНИЕ Т6

АрхПро

ПЪЛНА ПРОЕКТАНТСКА ПРАВОСПОСОБНОСТ

арх. ЛЪЧЕЗАР В. ЛАЛЕВ

Рег. № 01643

дата 01.05.2012 подпис

Лъчезар Лалев архитект

Иван Тасев Констр

Розин Харизанов Електро

Ганка Димитрова ВиК

Мария Нейчева ВП

Паркоустройство

с. Джумулиница
кв. 47, УПИ "За площада"

Обновяване на централна част на с. Джумулиница
реhabилитация на паркови зони и детска площадка

Архитектура
Техн. проект