




водоплъзна тапа или
плътно заварен капак

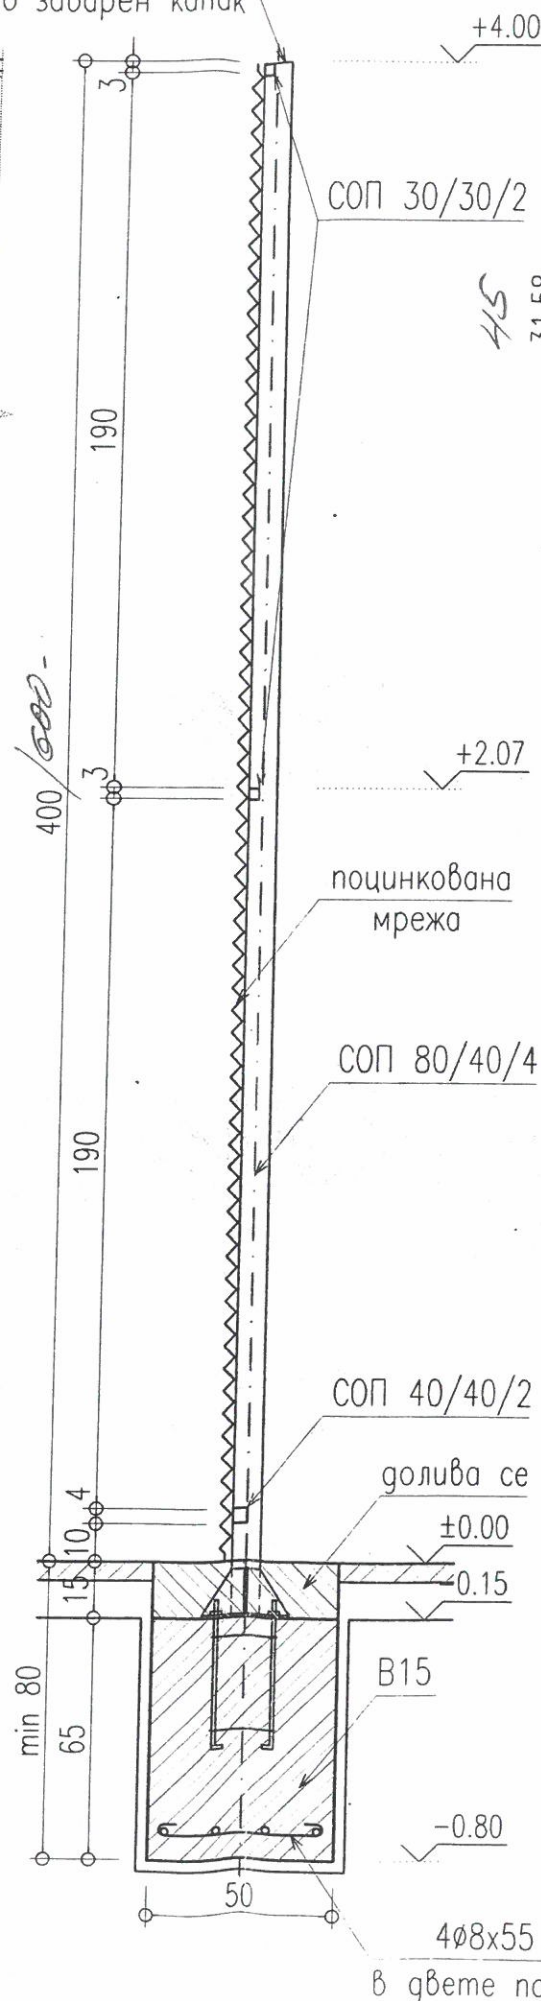


СИТУАЦИЯ ОГРАДА

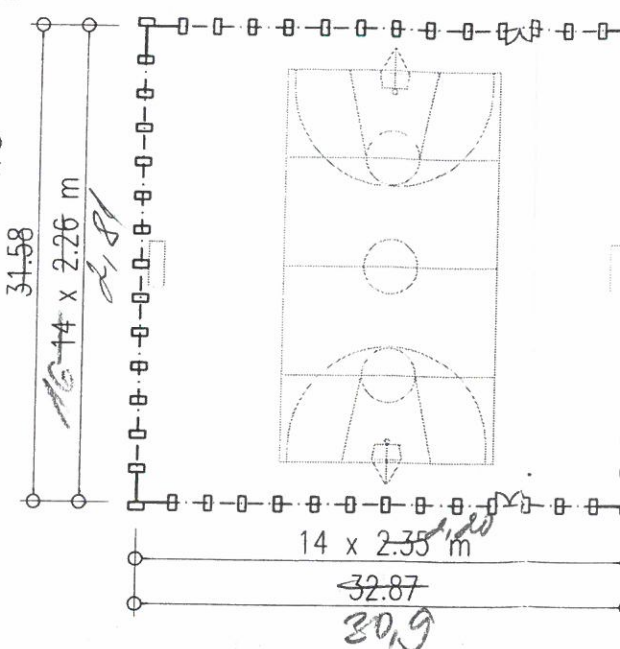


ПЛОЧА П1
240.240.8 mm

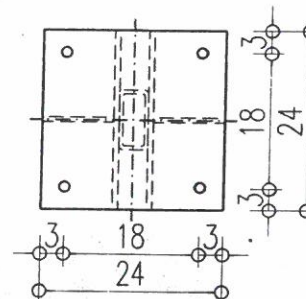


ПЛАНКА П1-26р.
240.120.6 mm

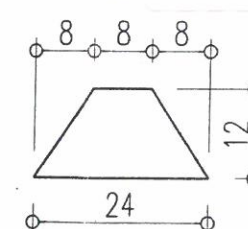

ПЛАНКА П2-26р.
80.120.6 mm

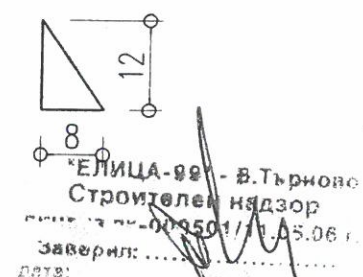

АНКЕРНА ГРУПА

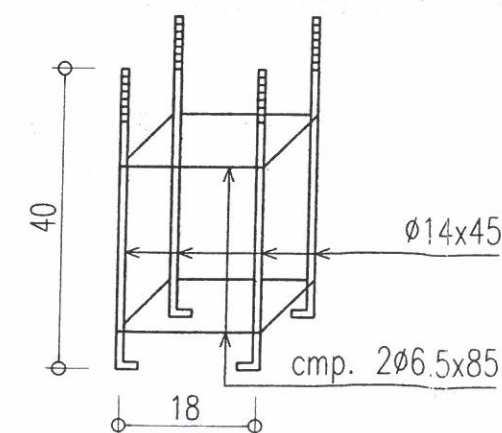

Всички железни детайли да се
почистят, грундираят и боядисат

АрхПроект

Архитект: Лъчезар Лалев

Конструкции: Иван Тасев

Електро: Розин Харизанова

Вик: Ганка Димитрова

Теодезия: Мария Нейчева

АрхПроект

Възложител: Приеман проект



КАМАРА НА ИНЖЕНЕРИТЕ В ИНВЕСТИЦИОННОТО ПРОЕКТИРАНЕ

Регистрационен № 0088

инж. АНАСТАСИЯ ИВАНОВА ЛУЧЕВА

2012

ТЕХНИЧЕСКИ КОНТРОЛ - ЧАСТ КОНСТРУКТИВНА

КАМАРА НА ИНЖЕНЕРИТЕ В ИНВЕСТИЦИОННОТО ПРОЕКТИРАНЕ

Регистрационен № 03247

инж. ИВАН МАРИНОВ ТАСЕВ

2012

ПЪЛНА ПРОЕКТАНТСКА ПРАВОСПОСОБНОСТ

Чертеж 1/1

ОГРАДА СПОРТНА ПЛОЩАДКА 1:20