



арх. ЛЪЧЕЗАР В. ПАЛЕН

Per. № 01013

© Май 2011

Розин Хоризанов Електро


Валентин Петров ОВ





"ЕЛИЦА-98" - В.Търново
Строителен надзор
лиценз № 000501/11.05.06 г.
Заверил: ...

гр. Лясковец
кв.82 УПИ XX


Алея за достъп на хора с увреждания
Реконструкция на спортна площадка
и изграждане на достъп за хора с увреждания
в гр. Лясковец

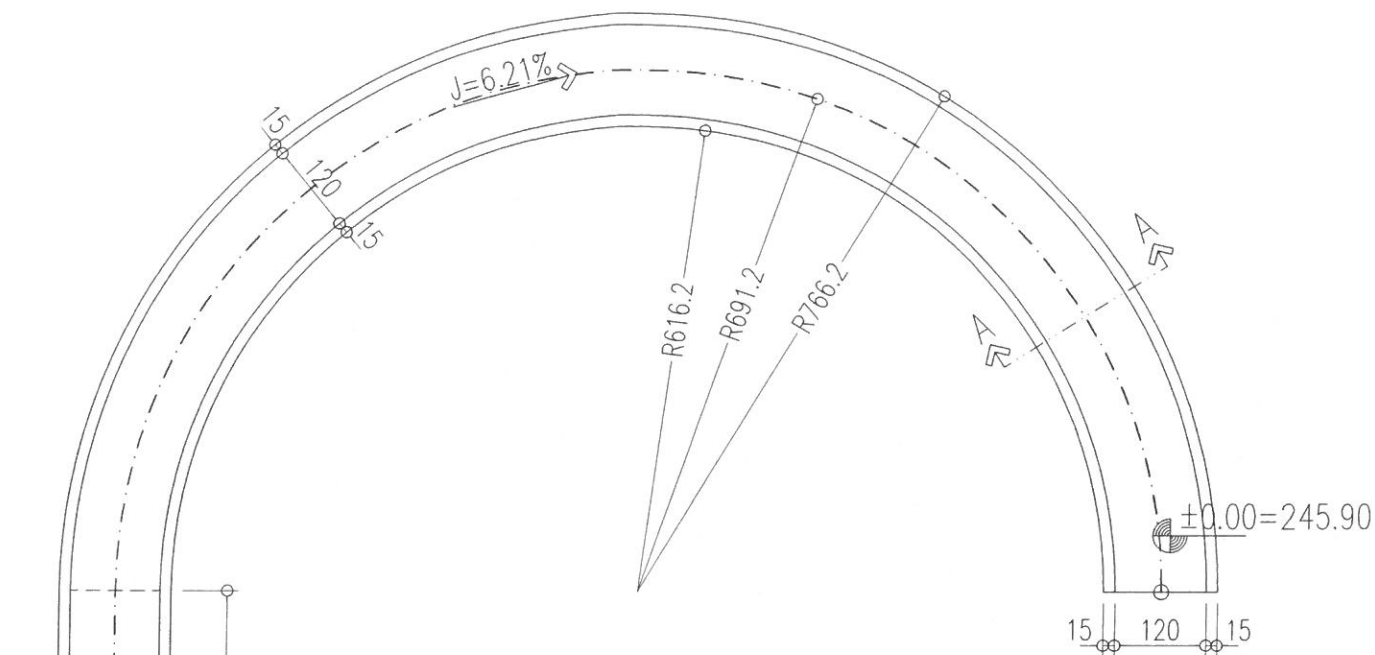

План 1:100

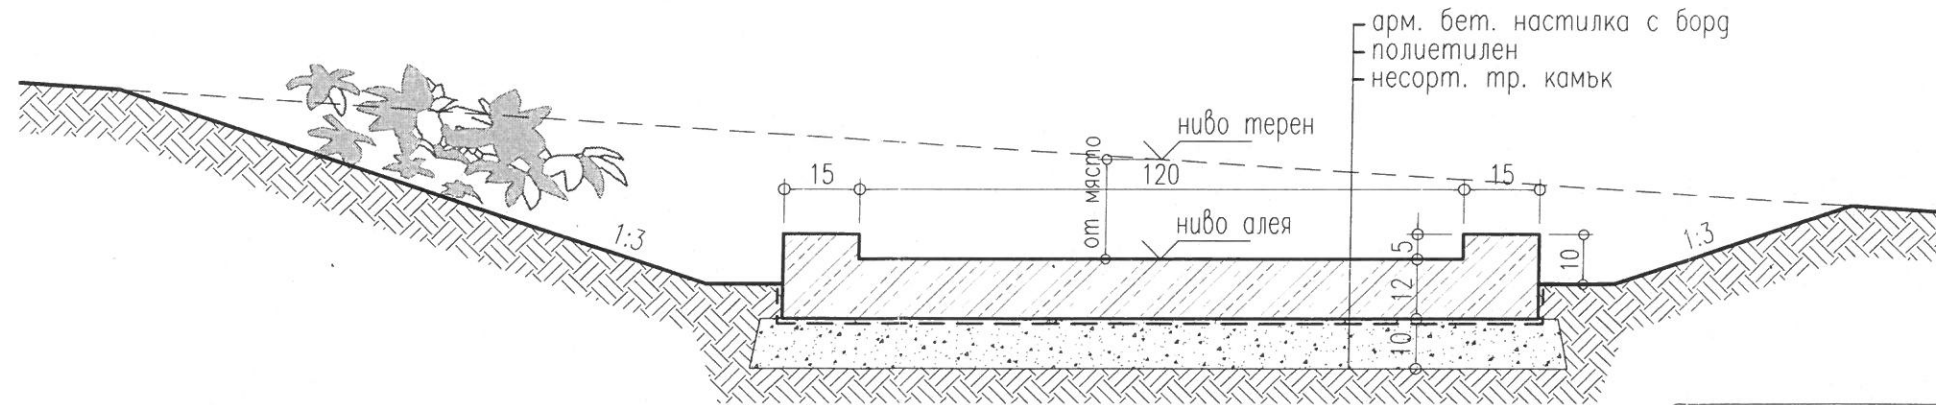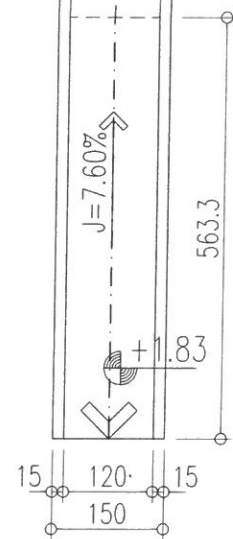

Разрез A-A 1:15

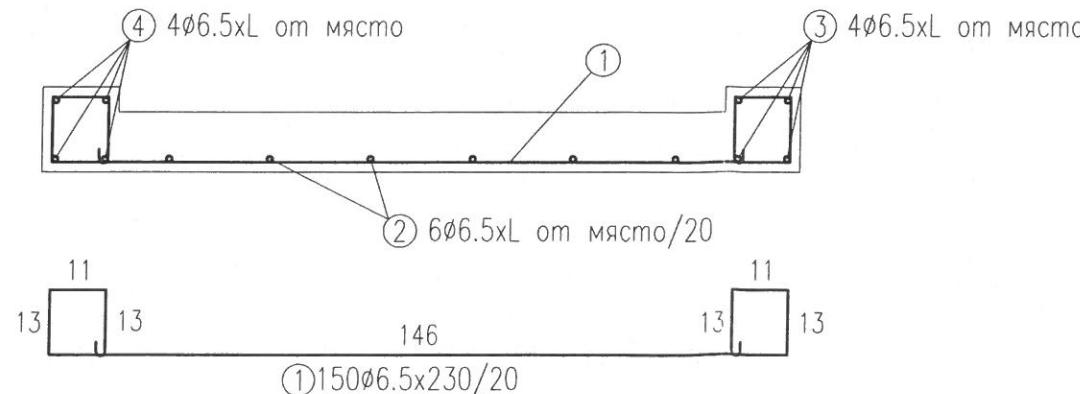

Арматура 1:15

ЗАБЕЛЕЖКИ:

- Всички нива да се съгласуват със /без/ забележки от архитекта на място!
- Материали:
 - Бетон клас В15
 - Стомана клас АIII

ОБЩИНА ЛЯСКОВЕЦ обл. В.ТЪРНОВО
На основание чл.145 ал.1,улс.на ал.3
ОДОБРЯВАМ

ГЛАРХИТЕКТ
гр. Лясковец



План, разрез