



СИЛУЕТ НА ОГРАДЕН ЗИД ИЗТОК М-1:100.

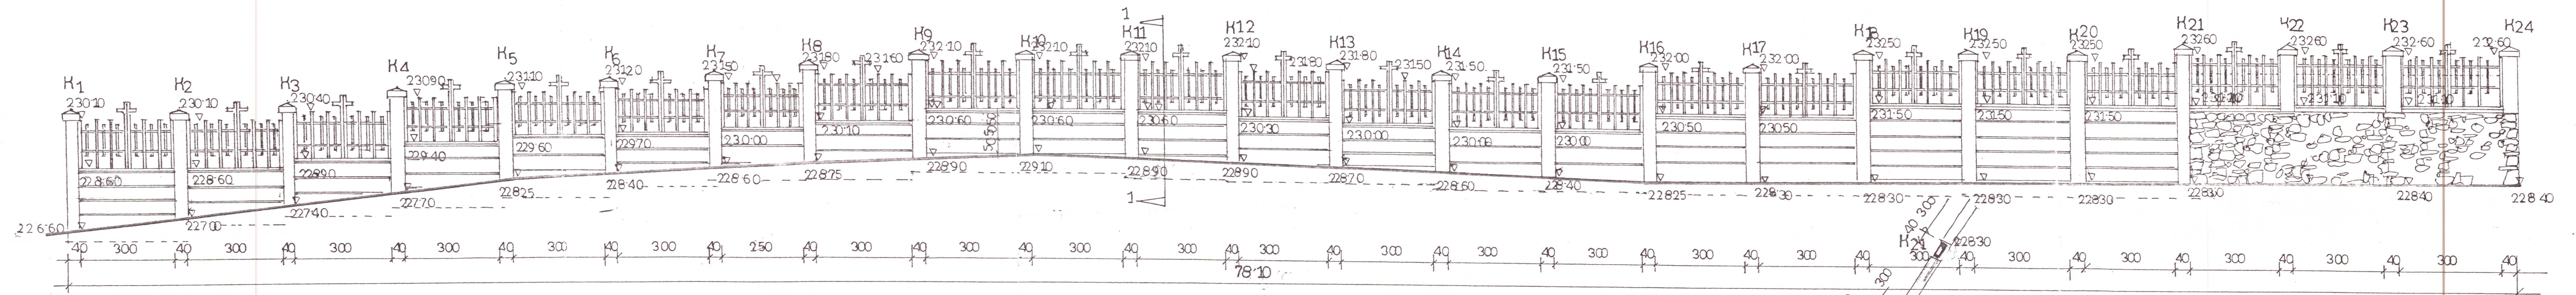

СИТУАЦИОНЕН ПЛАН М-1:100.

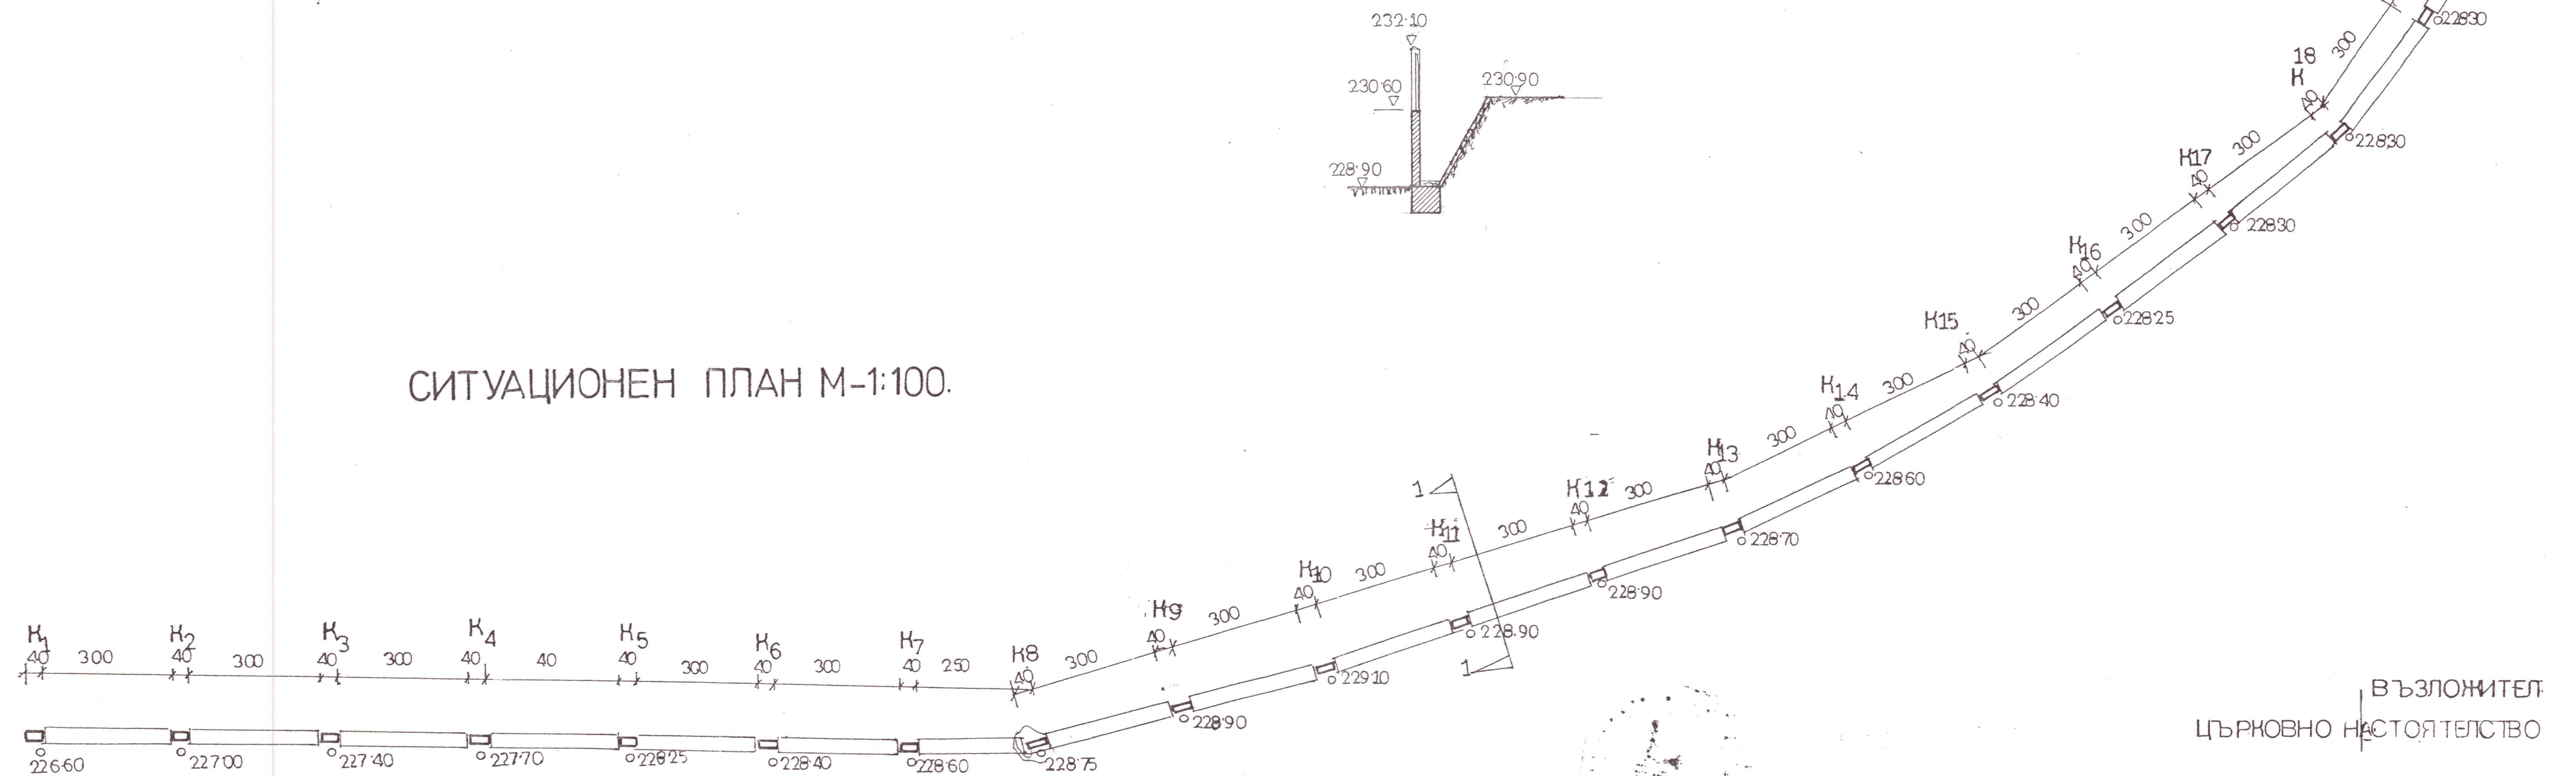

ВЪЗЛОЖИТЕЛ
ЦЪРКОВНО НАСТОЯТЕЛСТВО

РЕМОТНО ВЪЗСТАНОВИТЕЛНИ РАБОТИ
на обект: Ограден зид на църква „Св. Атанас“
гр. Лясковец

ПРОКТАНТИ:
гл. спец. Светозар Бояджиев
о-л колектив
арх. Румяна Брайнова



ЕТ „ШКОРПИЛ“ Велико Търново
обект: РЕМОТНО ВЪЗСТАНОВИТЕЛНИ РАБОТИ на ОГРАДНИ И ПОДПОРНИ ЗИДОВЕ, РИТУАЛНА ПЪЩА на църква „Св. Атанас“ гр. Лясковец
част: архитектура
проектанти:
гл. спец. Светозар Бояджиев
арх. Румяна Брайнова