



РАЗРЕЗ 1-1 М 1:50

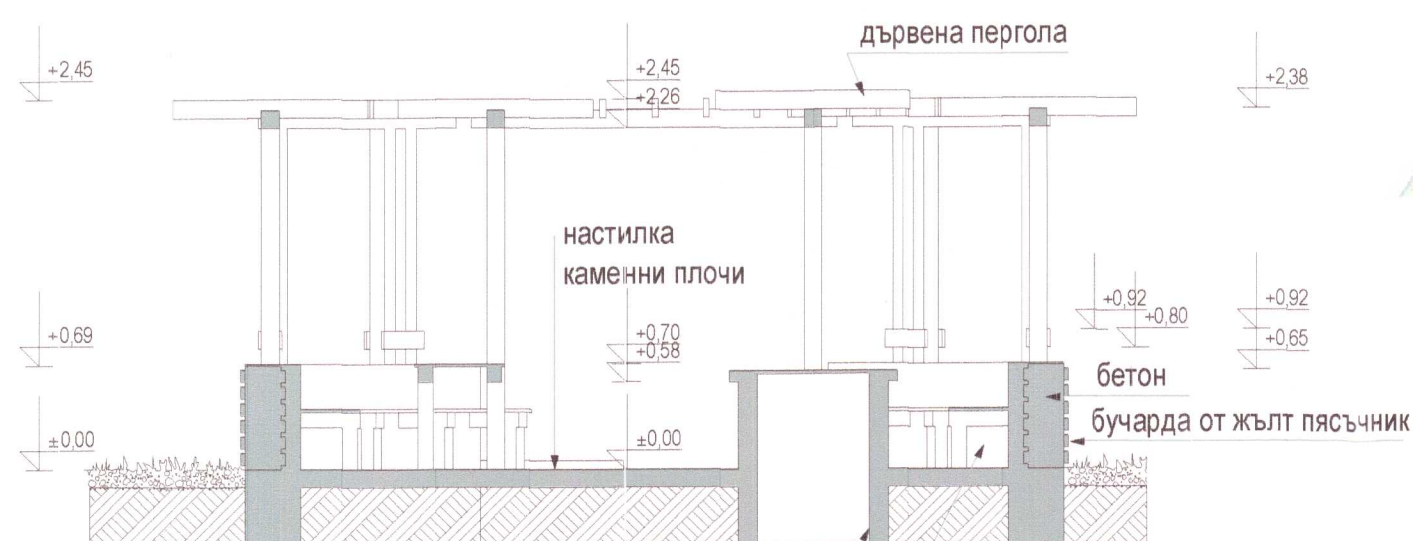



РАЗРЕЗ 2-2 М 1:50

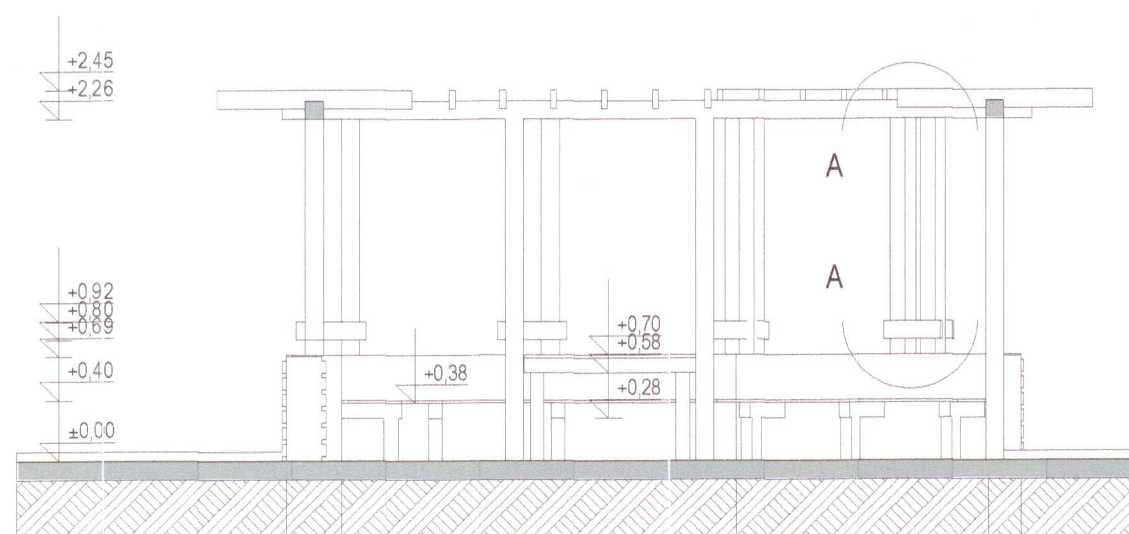

РАЗРЕЗ 3-3 М 1:50


#### ЗАБЕЛЕЖКА:

Всички дървени елементи се подменят с единични елементи съгласно указания от инженер-конструктор - по мерки от място

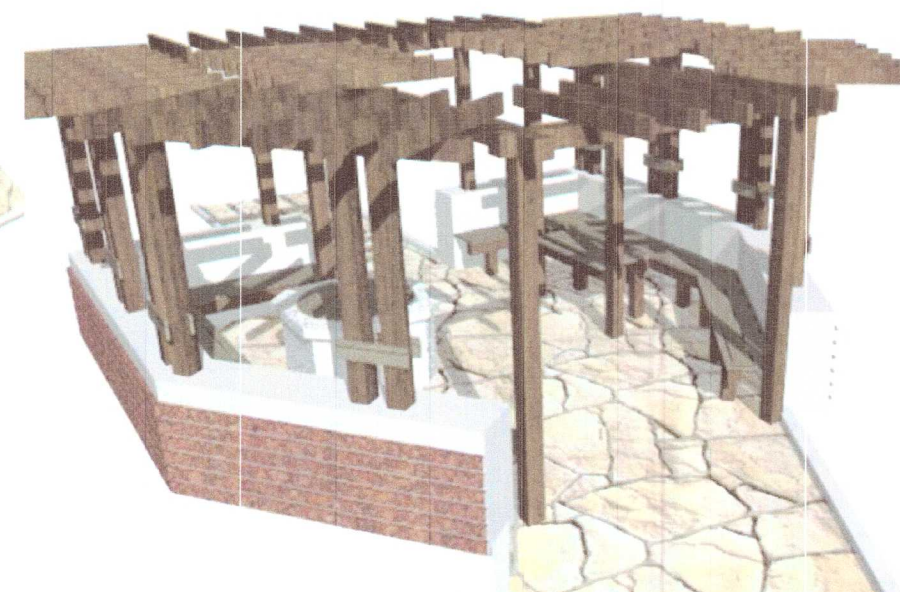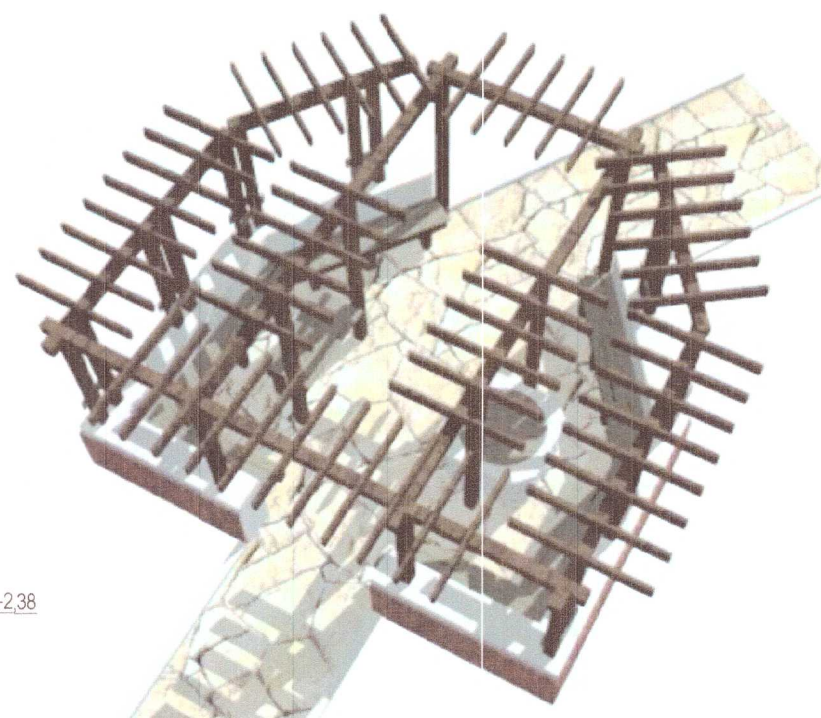

ЕвроИнвестКонсулт ООД, гр. Горна Оряховица  
Удостоверение № РН/0530/28 12/2019 г.  
Оценка съответствието на извършените  
специални.....  
Управител: *hok* /инж. А. Христова

## РЕМОНТ БЕСЕДКА В СКЕЙТБОРД ЗОНА М 1:50

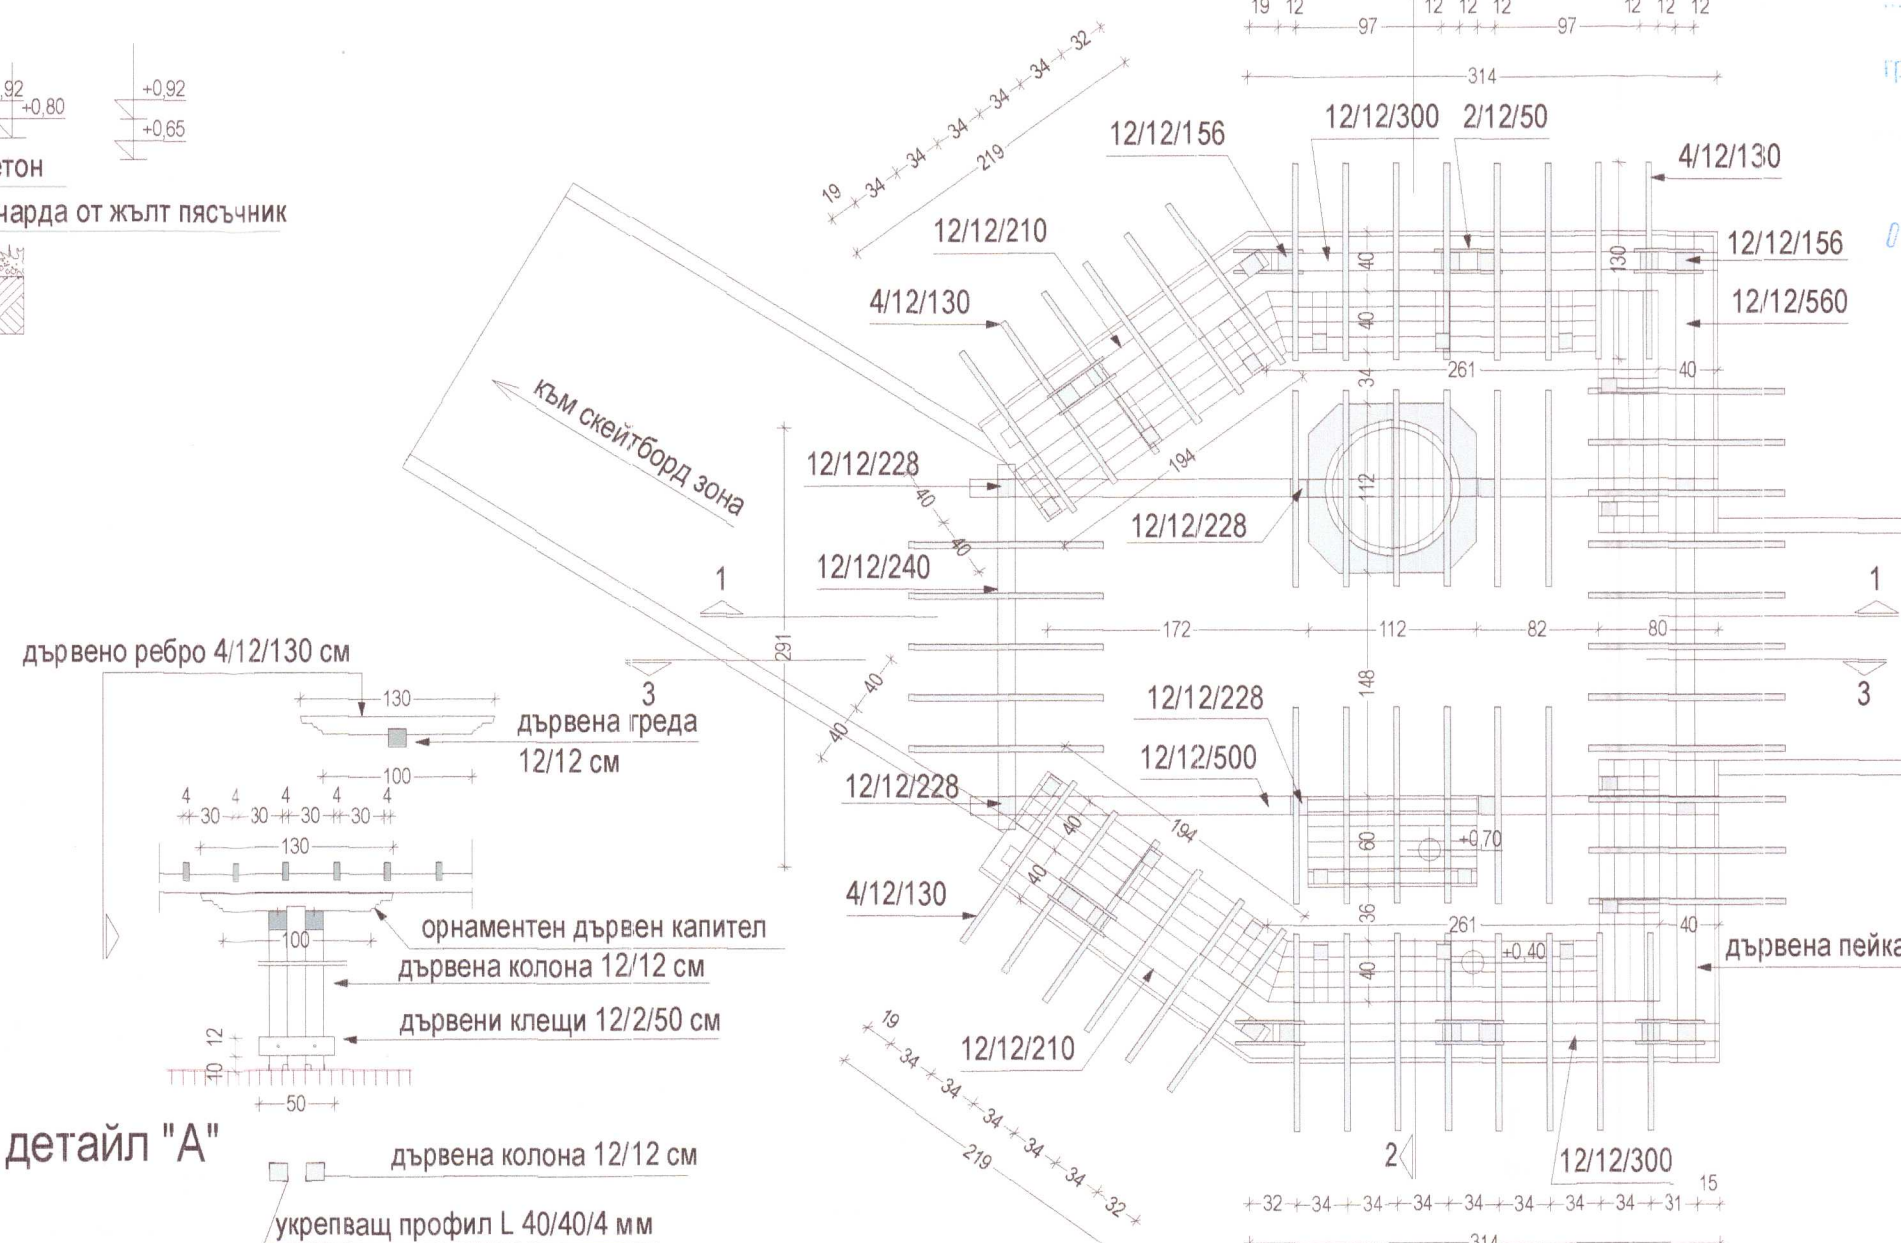

План М 1:50

„АСТЕДИ 2009“ ЕООД  
БЕЛИНА ЛЯСКОВЕЦ, ОБЛ. ВЕЛИКО ТЪРНОВО  
ГSM: 0389442399 e-mail: aneliyaast@ablv.bg  
БЕЛИНА ЛЯСКОВЕЦ, ОБЛ. ВЕЛИКО ТЪРНОВО  
ГSM: 0389442399 e-mail: aneliyaast@ablv.bg

### „Еко зона за рекреация, изкуства и спорт в град Лясковец“:

в УПИ IV за парк, кв. 80, гр. Лясковец, общ. Лясковец

гр. Лясковец  
Възложител: Община Лясковец

#### чертеж БЕСЕДКА В СКЕЙТБОРД ЗОНА

част: АРХИТЕКТУРНА	М 1:50	чертеж	5.а.
фаза ТП	2019 г.	вс. черт	7

Проектант:

ПРОЕКТАНТСКА ОТГОВОРНОСТ  
инж. АНЕЛИЯ С. ДИМОВА  
Per № 00065  
дата: ..... подпис: *hok*

Паркоустройство	ландш. арх. Лазарова
КС	инж. Паричева
Електро	инж. Даракчиев
АС / ПБ	арх. Димова
геодезия	инж. Василева
Възложител:	<i>д-р ГЕОРГИ</i>